




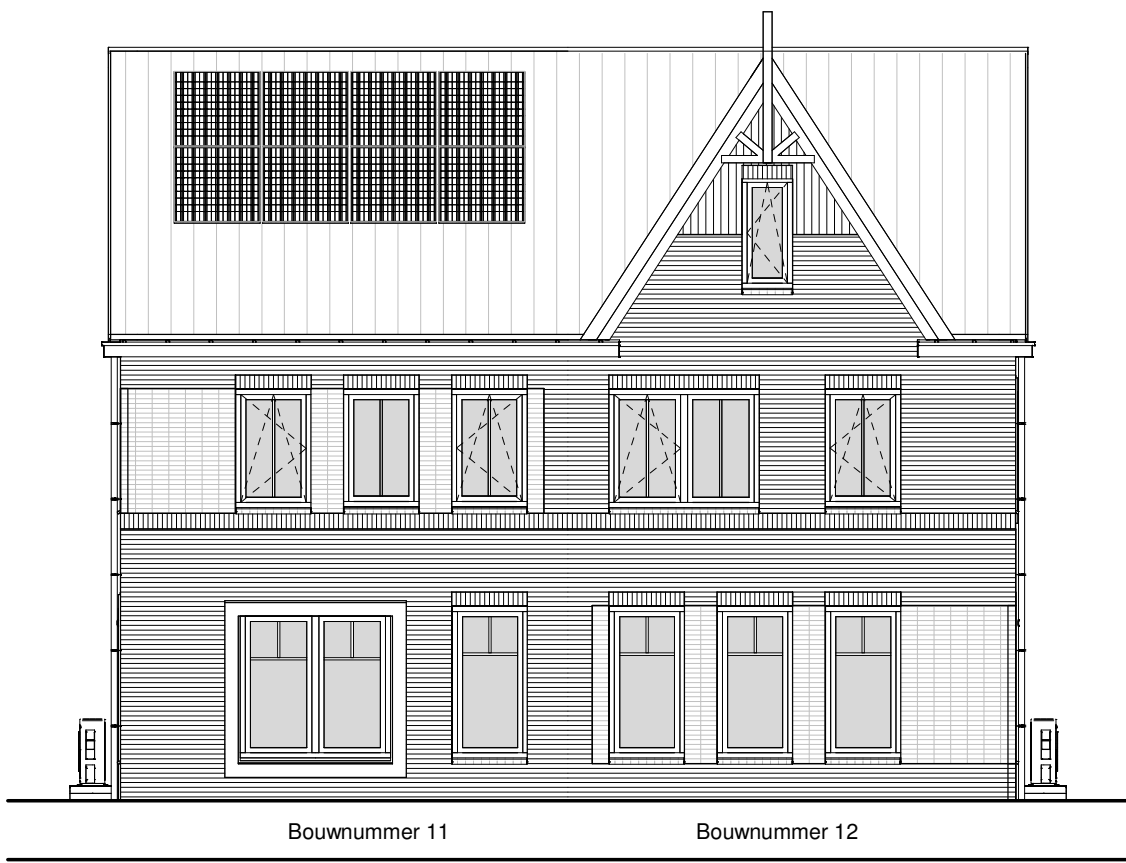

voorgevel
1 : 100

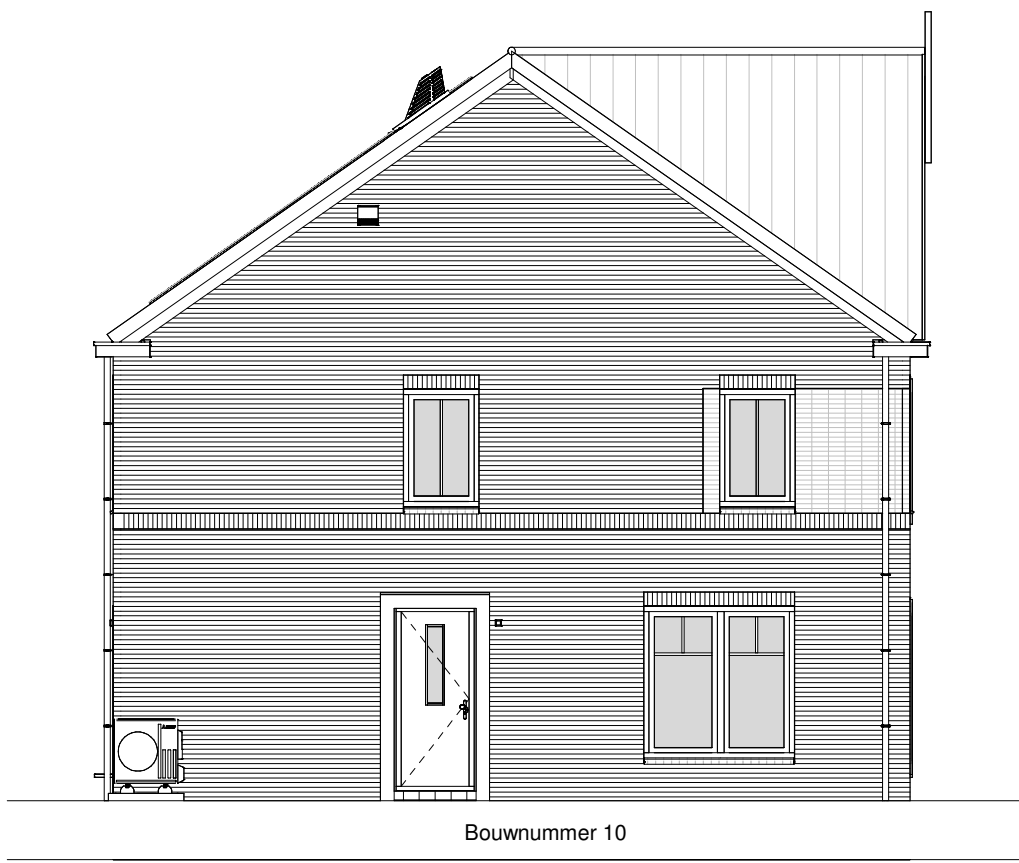


linkergevel
1 : 100

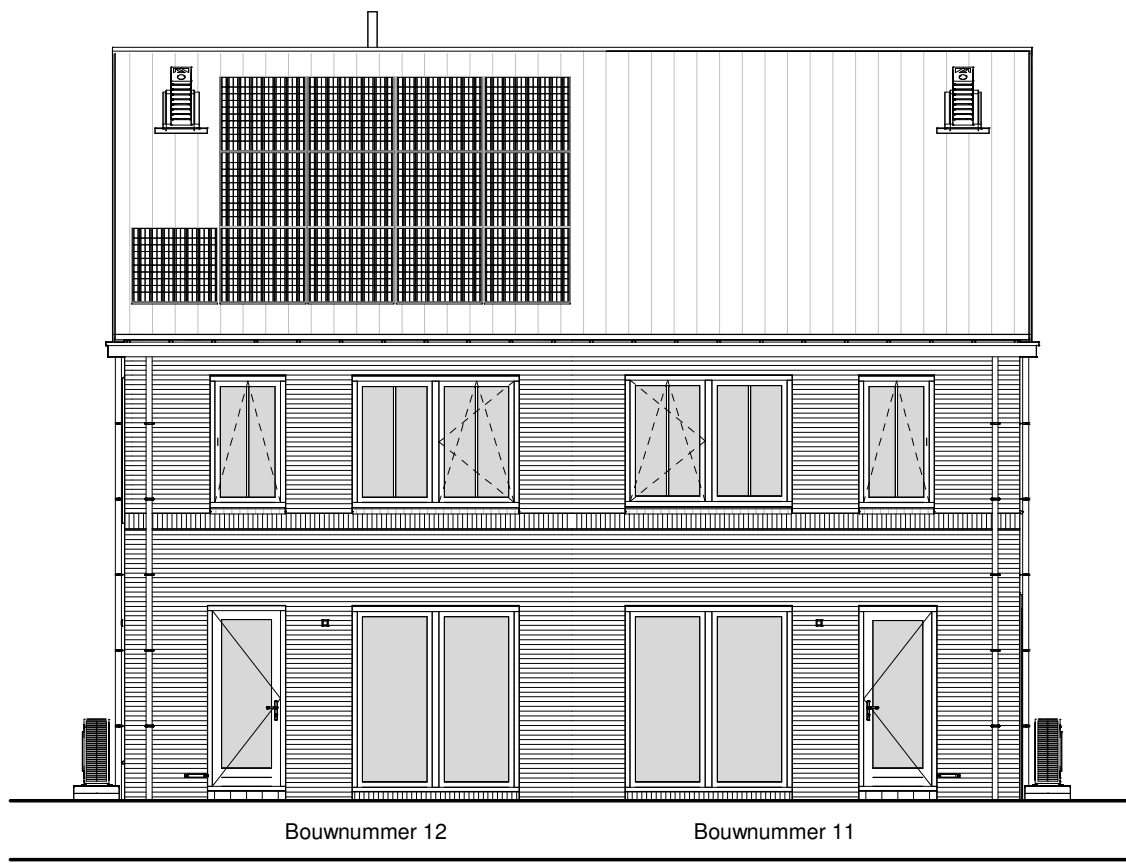


achtergevel
1 : 100



rechtergevel
1 : 100

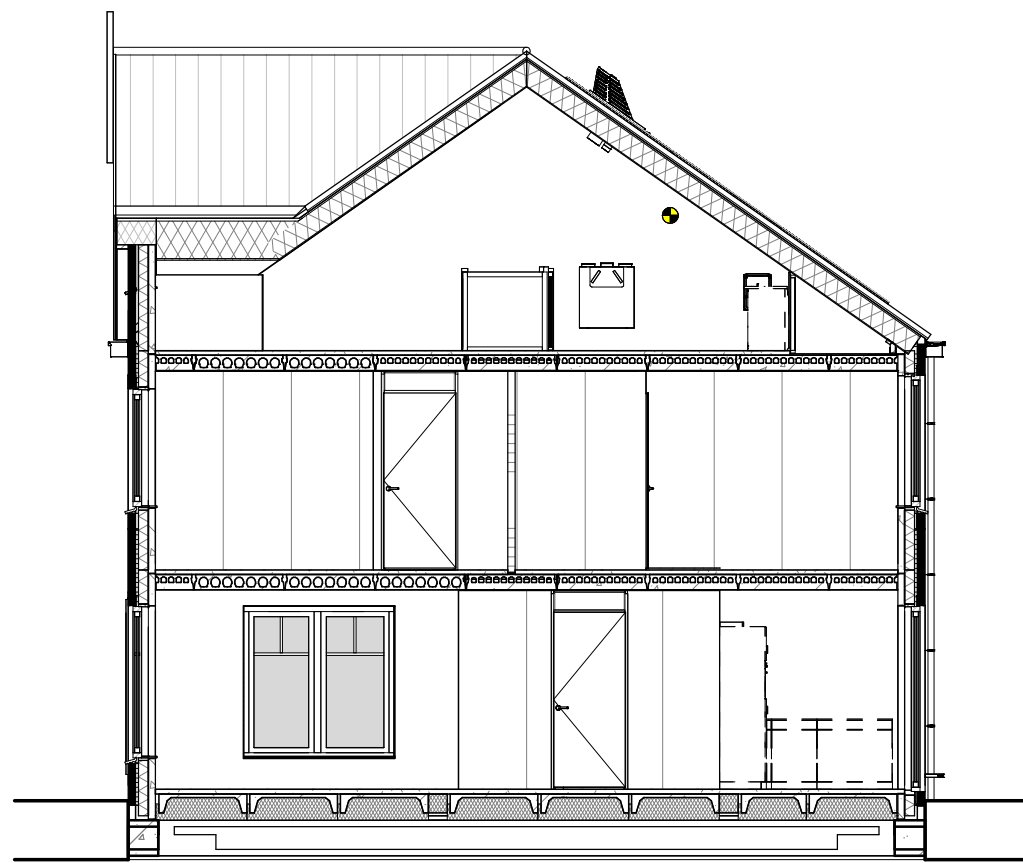


doorsnede A-A
1 : 100

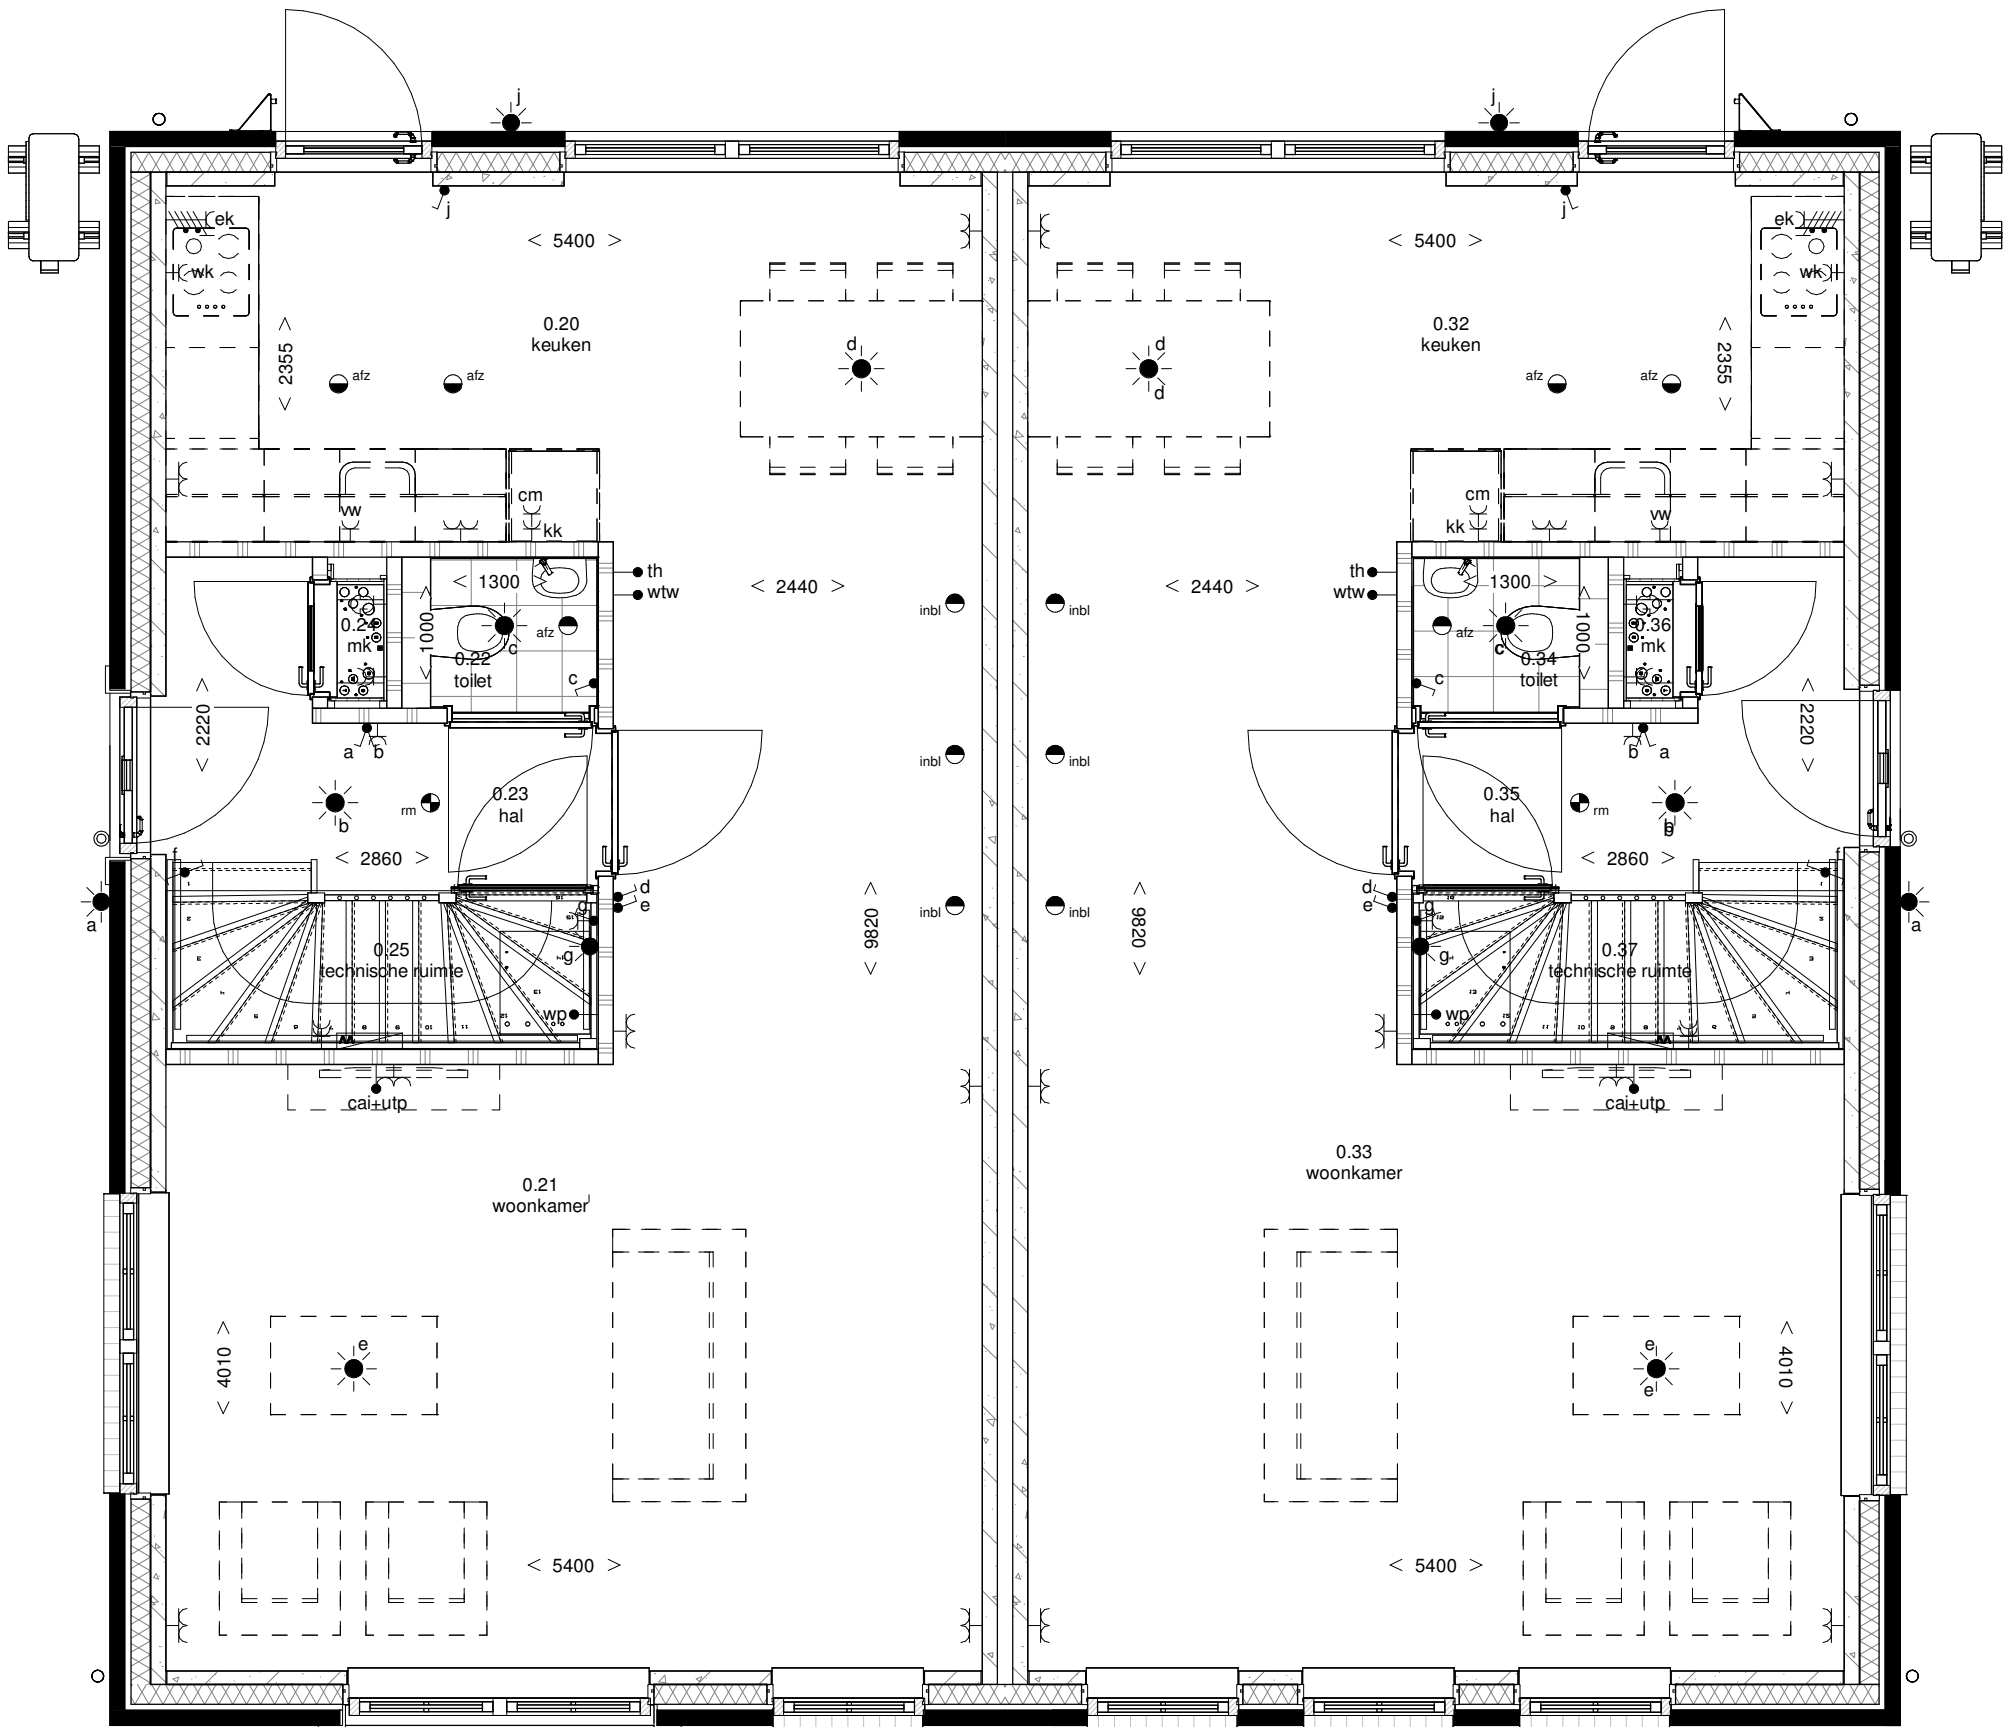


Bouwnummer 11

Bouwnummer 12

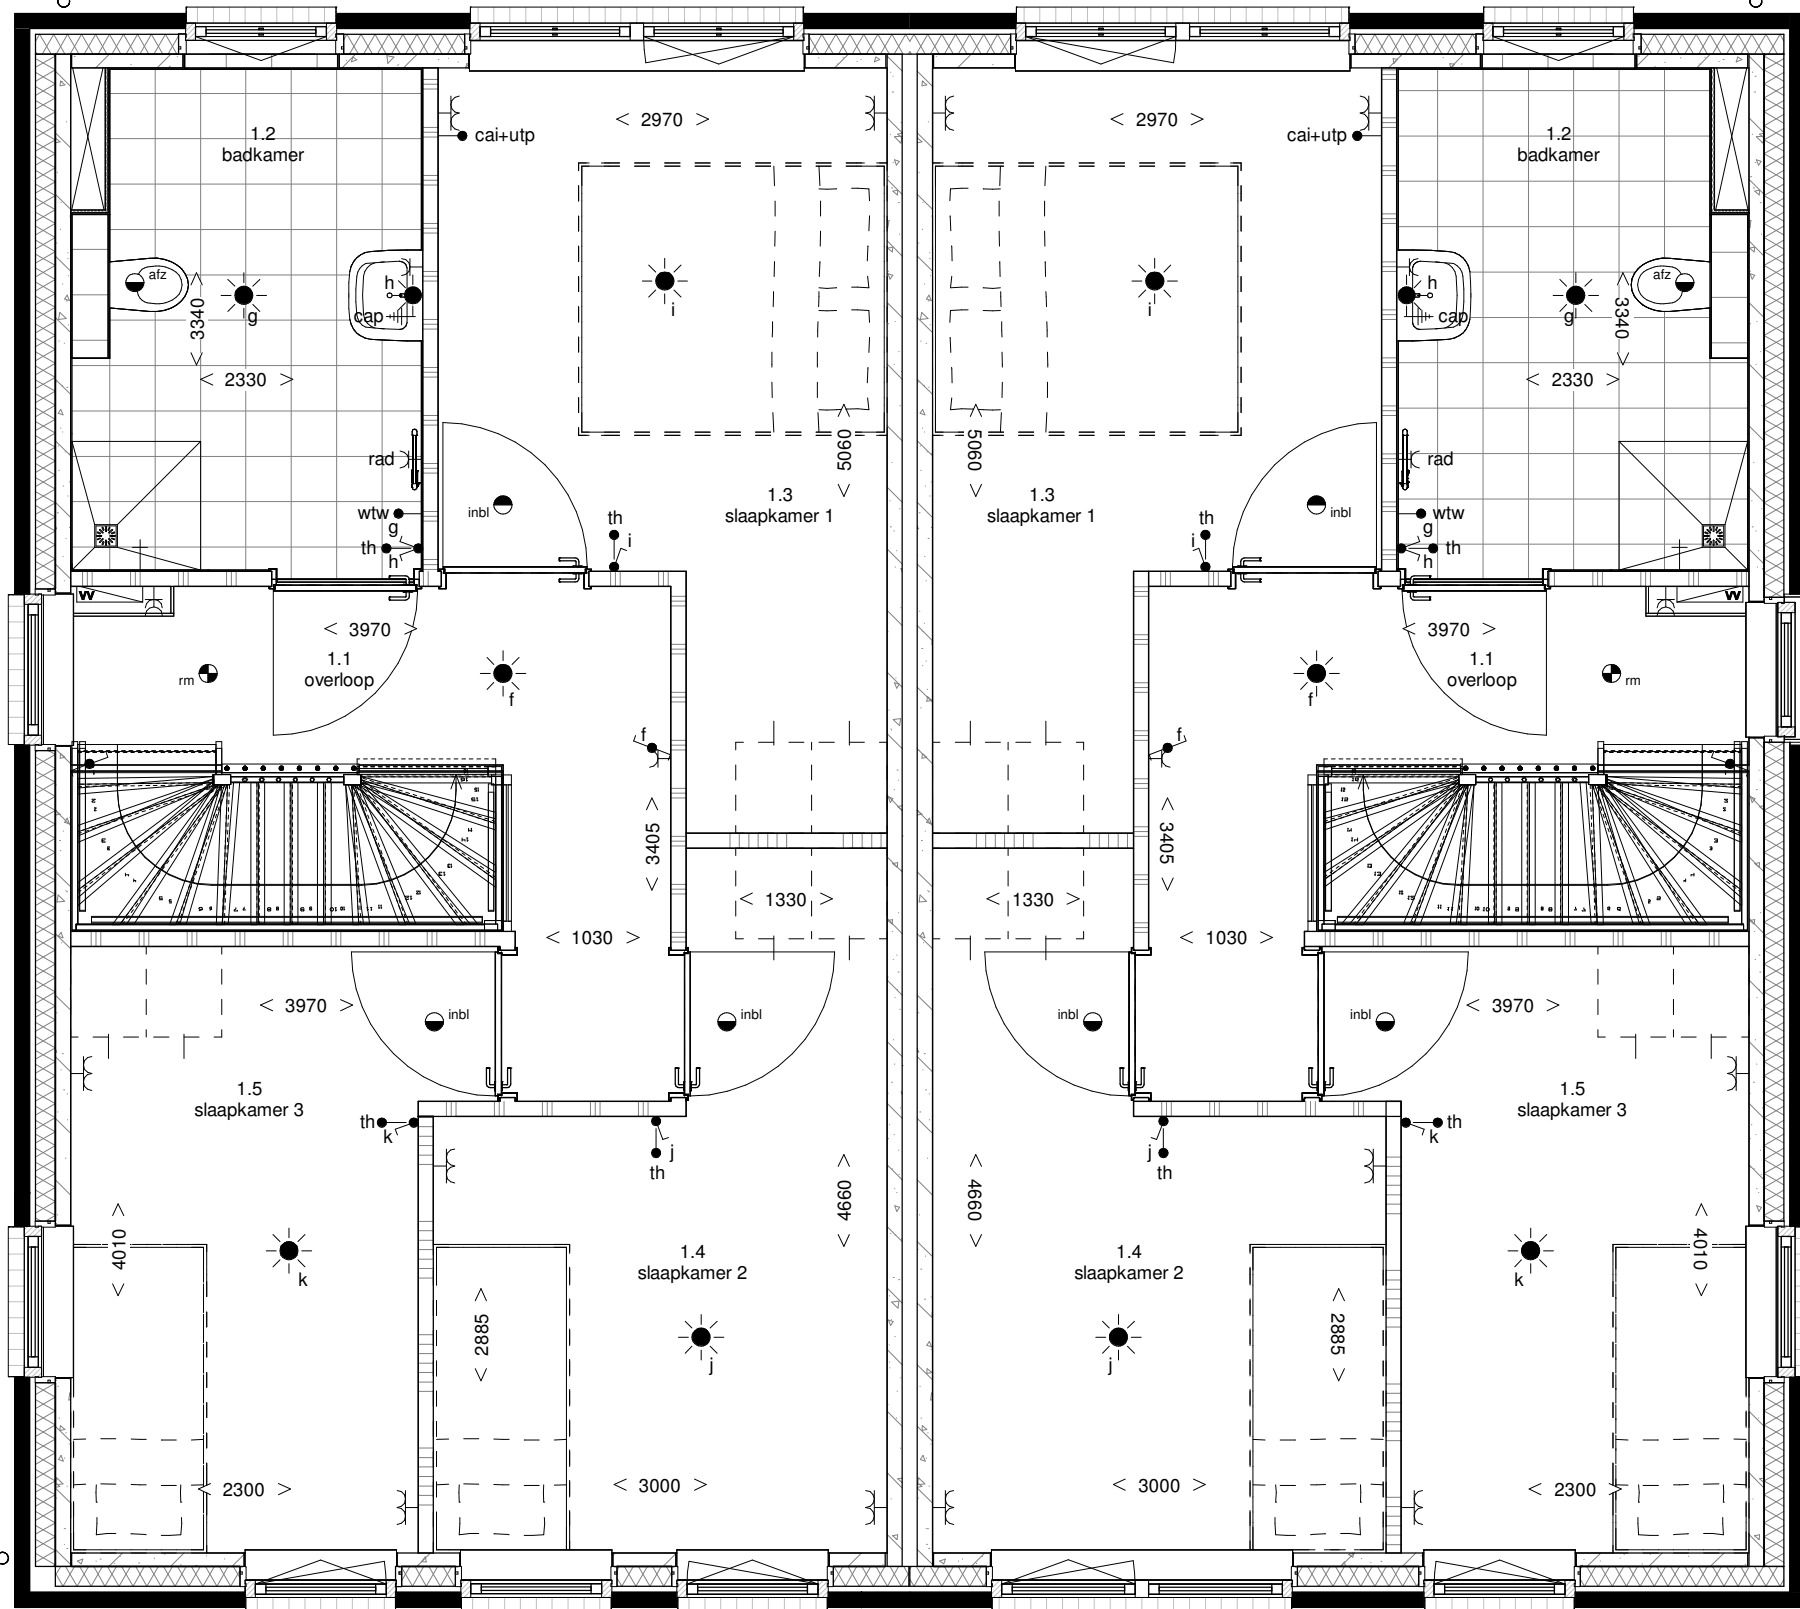

Bouwnummer 11

Bouwnummer 12

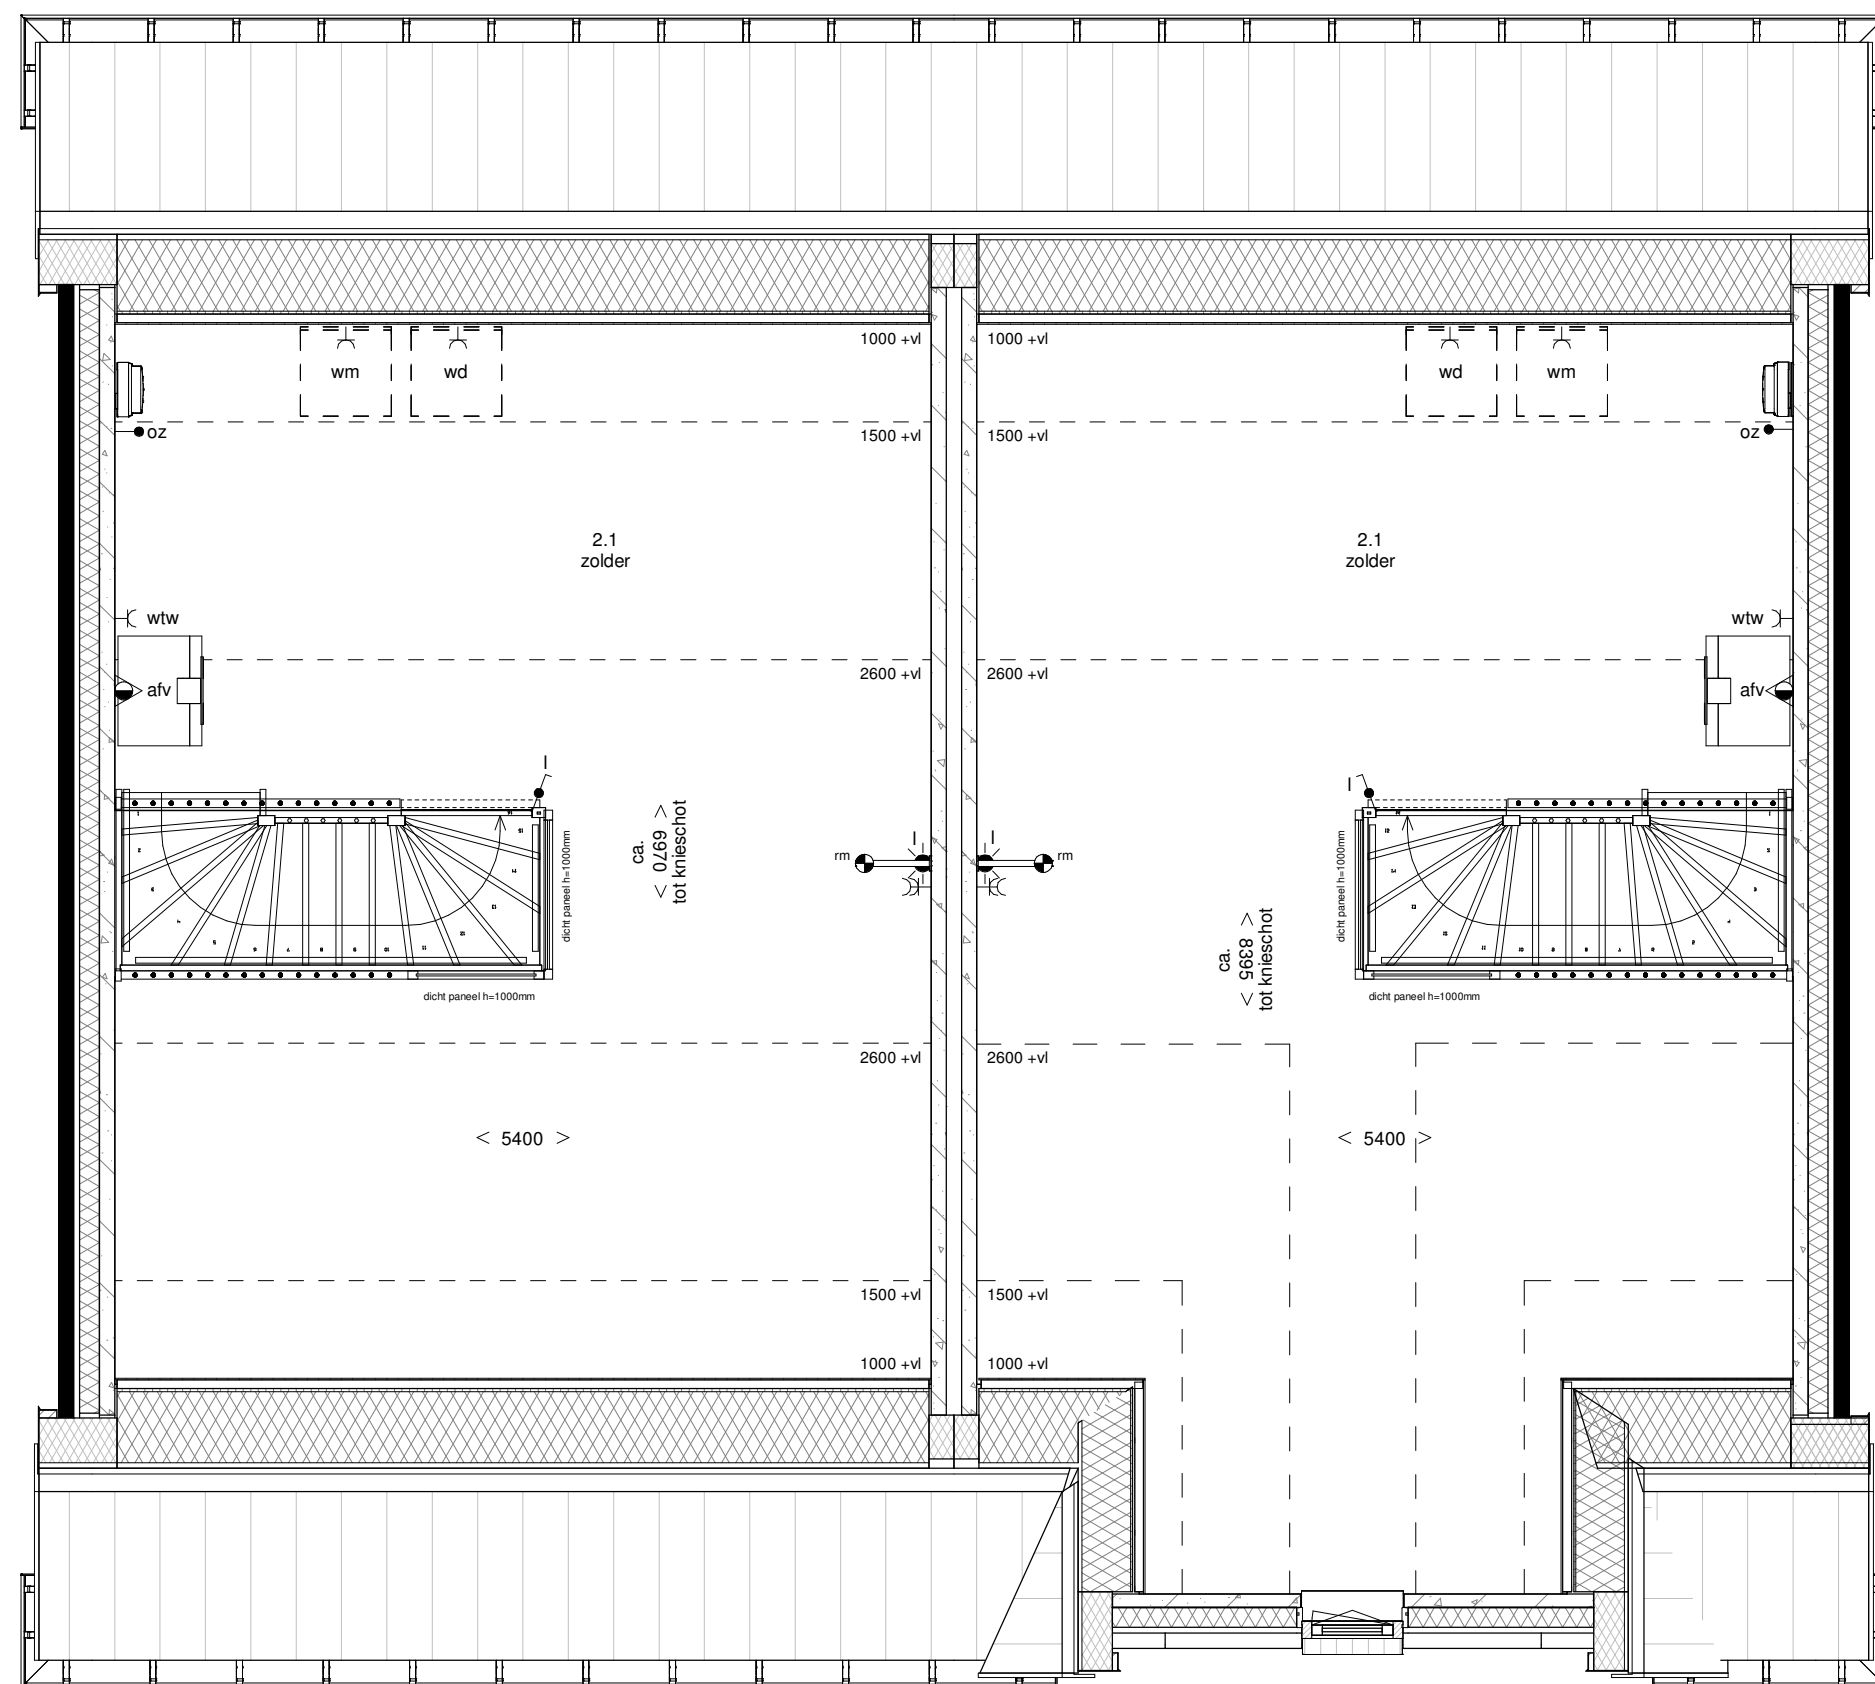


Bouwnummer 11

Bouwnummer 12


begane grond
1 : 50

eerste verdieping
1 : 50


tweede verdieping
1 : 50

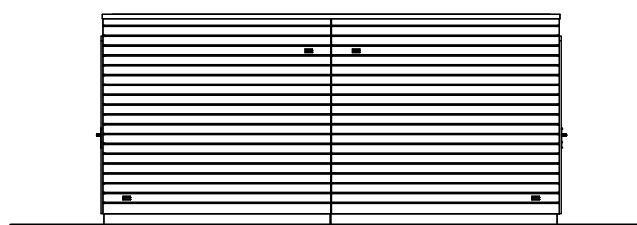


achtergevel berging
1 : 100

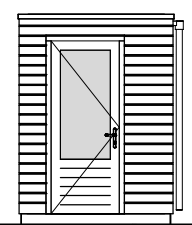


linkergevel berging
1 : 100

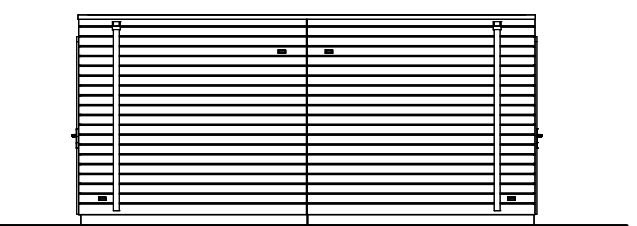

voorgevel berging
1 : 100

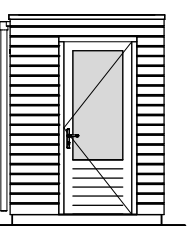

rechtergevel berging
1 : 100

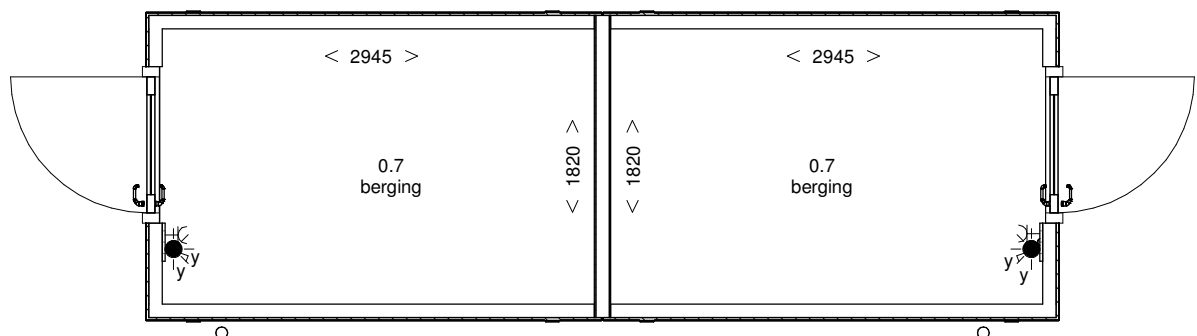


begane grond
1 : 50


Renvooi materialen			
	Gevelmetselwerk 1		Houtskeletbouw (HSB)
	Gevelmetselwerk 2		Isolatie
	Gevelmetselwerk 3		Ribbenvloer
	Prefab beton		Kanaalplaatvloer
	Kalkzandsteen		Cementdekvloer
	Cellenbeton		
	HSB binnenwand		

Renvooi installaties			
	wandichpunt		rookmelder
	plafondichpunt		rookmelder (uit de wand)
	dubbele wandcontactdoos (boven elkaar)		afvoerpunt l.b.v. mv
	dubbele wandcontactdoos (naast elkaar)		afvoerpunt l.b.v. mv (uit de wand)
	enkele wandcontactdoos		verdelër l.b.v. vloerverwarming
	enkele schakelaar		installatie schacht
	dubbele schakelaar		radiator
	wisselschakelaar		30 wdbdo
	hoofdbediening wtw-unit		60 wdbdo
	bedrade leiding		30 wdbdo
	onbedrade leiding		30 wdbdo
	draadloos punt		30 wdbdo
	centraal aardpunt		mvu mechanische ventilatie unit
	deurknop bel		ovv omvormer zonnepanelen
	bel		vw vaatwasser
			kk koelkast
			eb elektrische boiler
			ma magnetron aansluiting
			tel telecom aansluiting
			cal antenne aansluiting
			th thermostaat
			hres hemelesterafvoer
			vr ventilatorrooster
			wm wasmachine
			wd wasdroger
			wk wasemkap
			ek elektrisch koken
			cv centrale verwarming

De installaties voldoen aan normblad NEN 1010, de laatste druk.
De wandcontactdozen worden geplaatst op een hoogte van ca. 300 mm vanaf de vloer.
De lichtschakelaars worden geplaatst op een hoogte van ca. 1050 mm vanaf de vloer.
De wandcontactdozen boven het aanrechtblad in de keukens worden op ca. 1250mm van de vloer geplaatst.

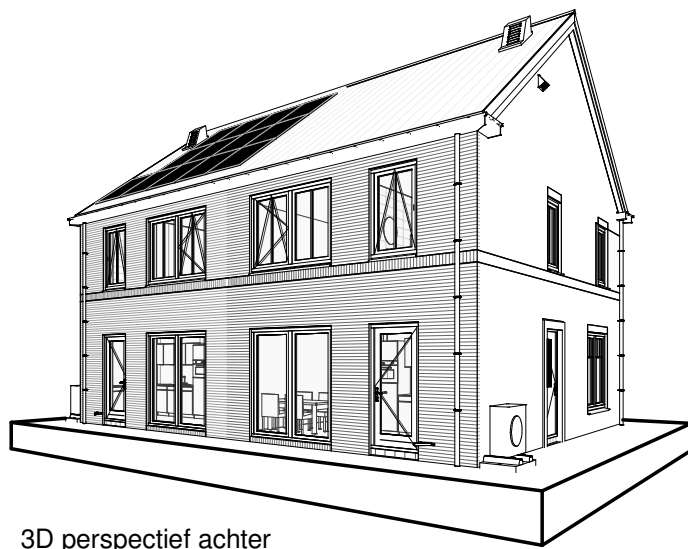

3D perspectief achter

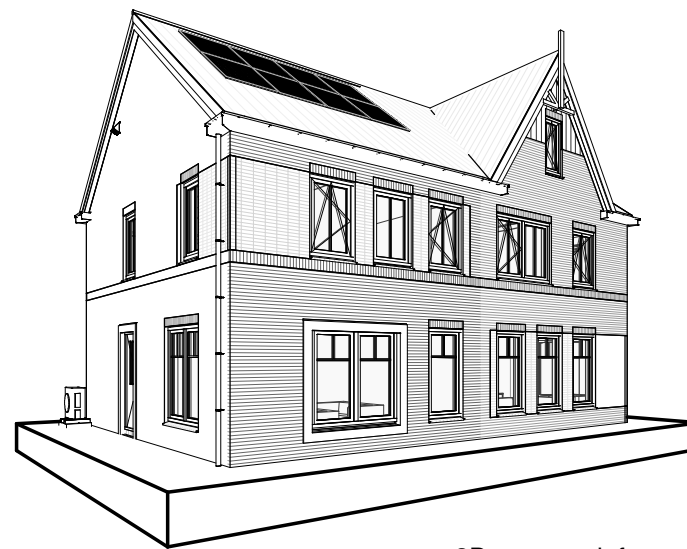

3D perspectief voor

