



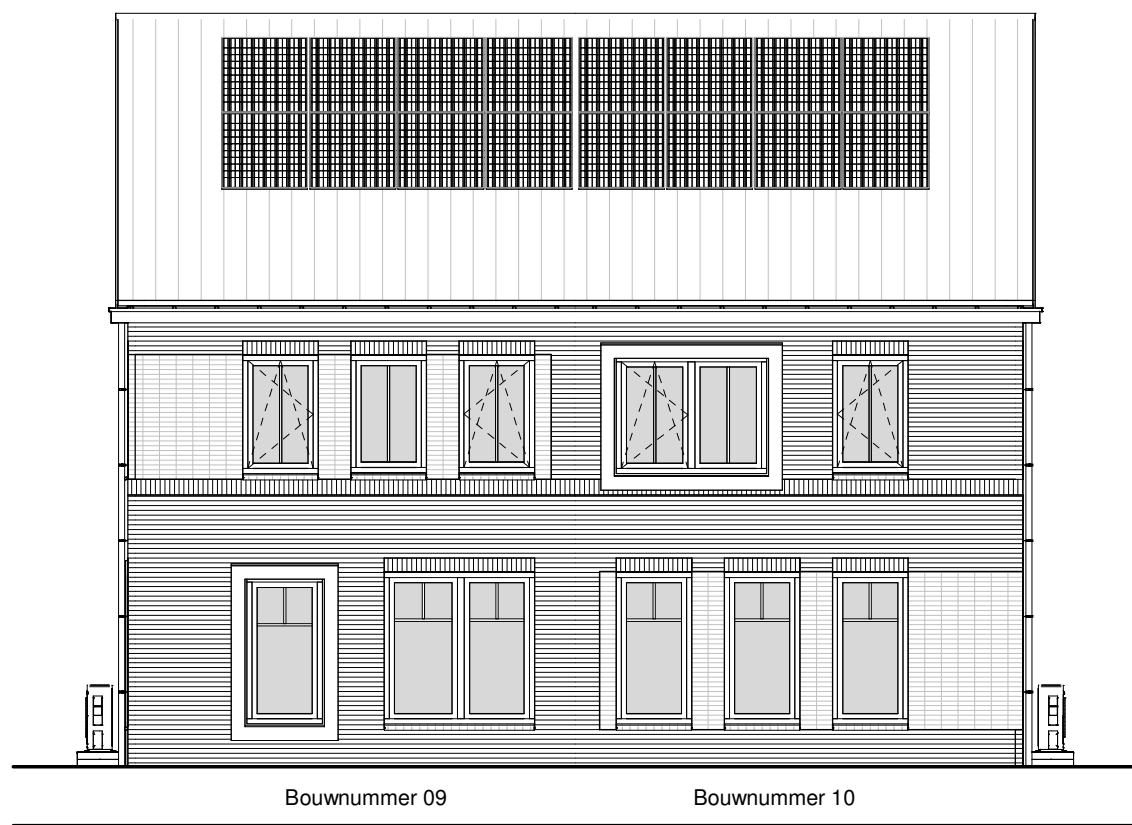


voorgevel
1 : 100




linkergevel
1 : 100

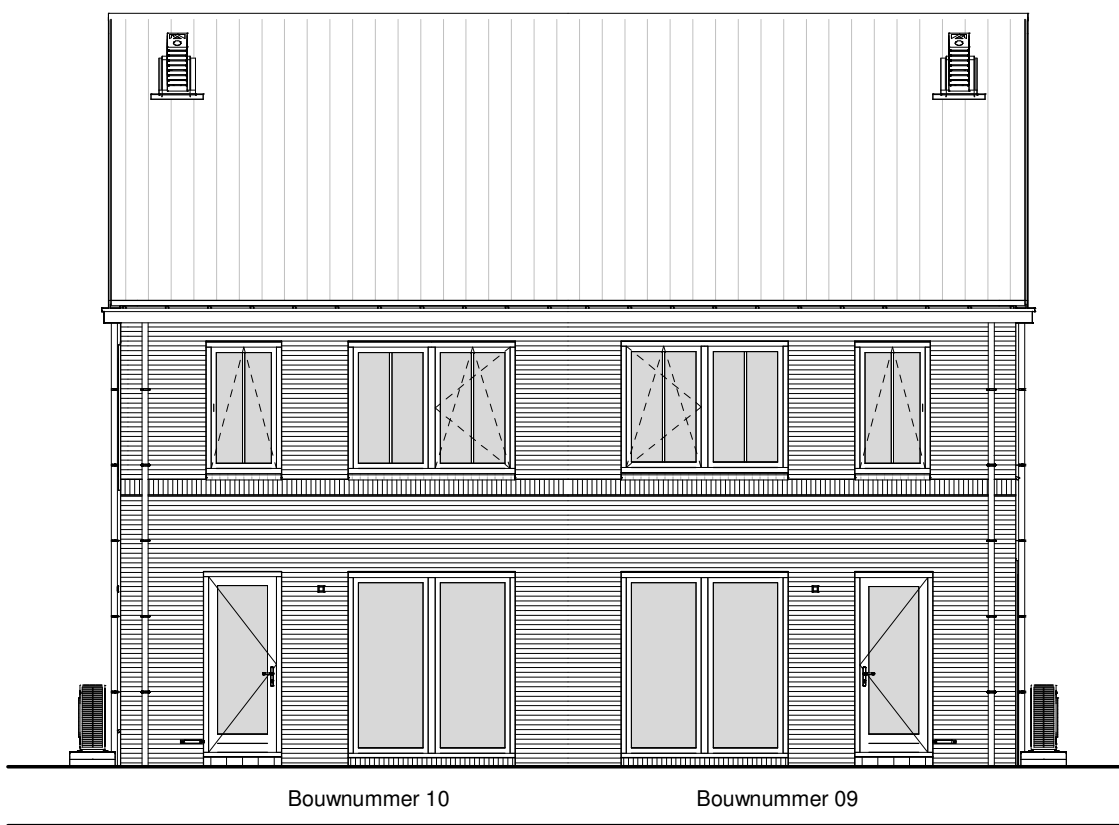


achtergevel
1 : 100

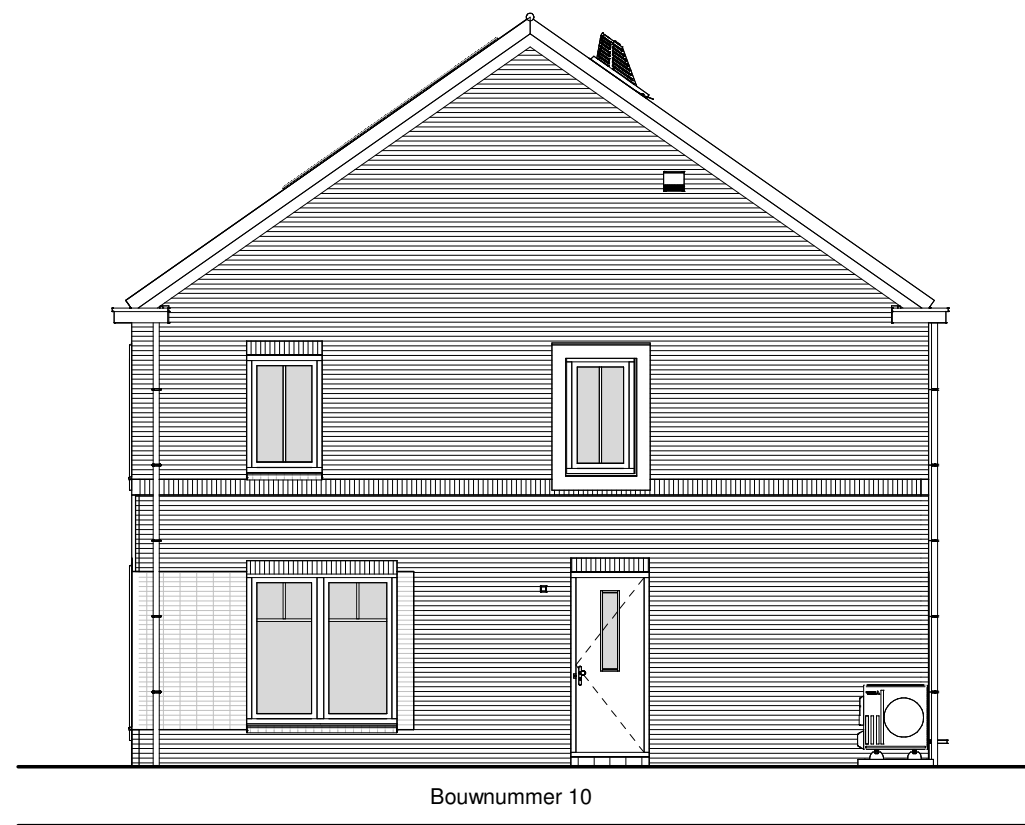


rechtergevel
1 : 100

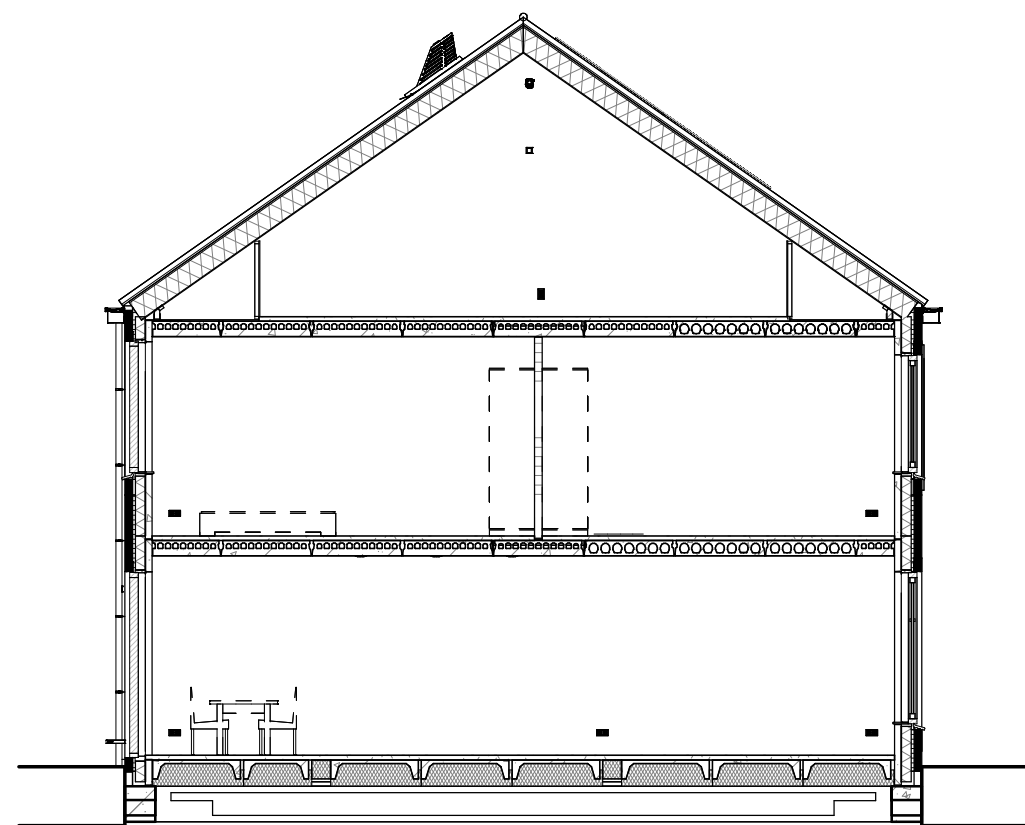


linkergevel
1 : 100

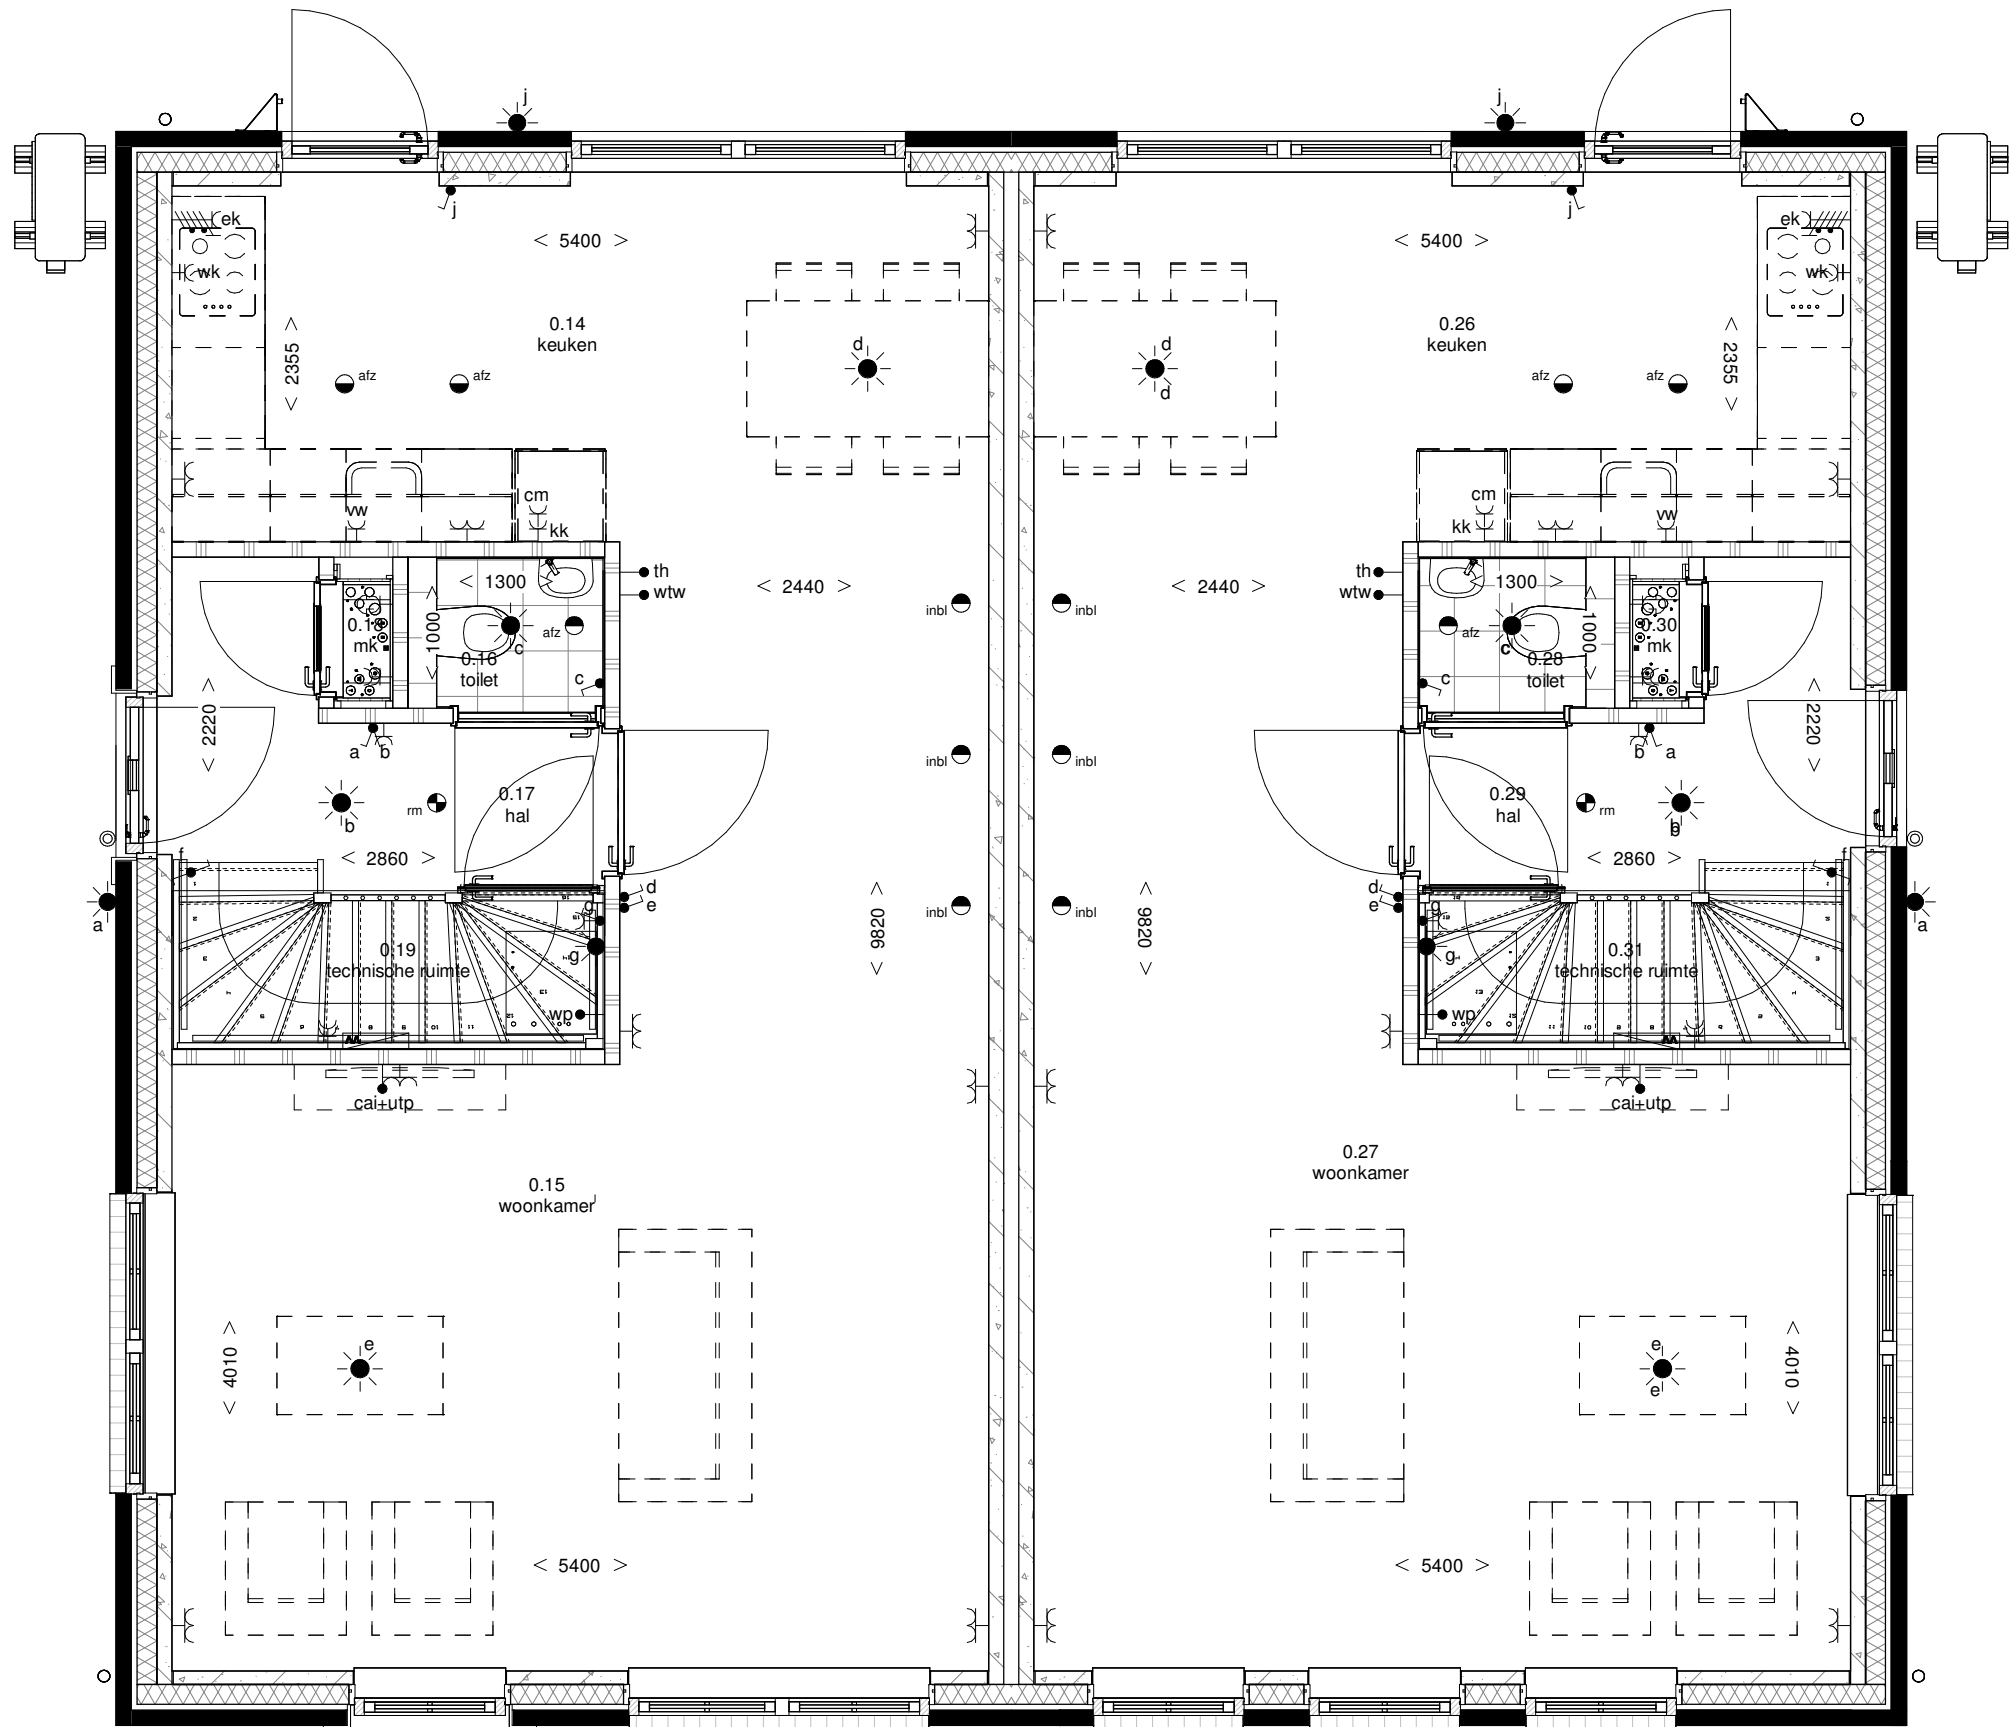


Bouwnummer 09

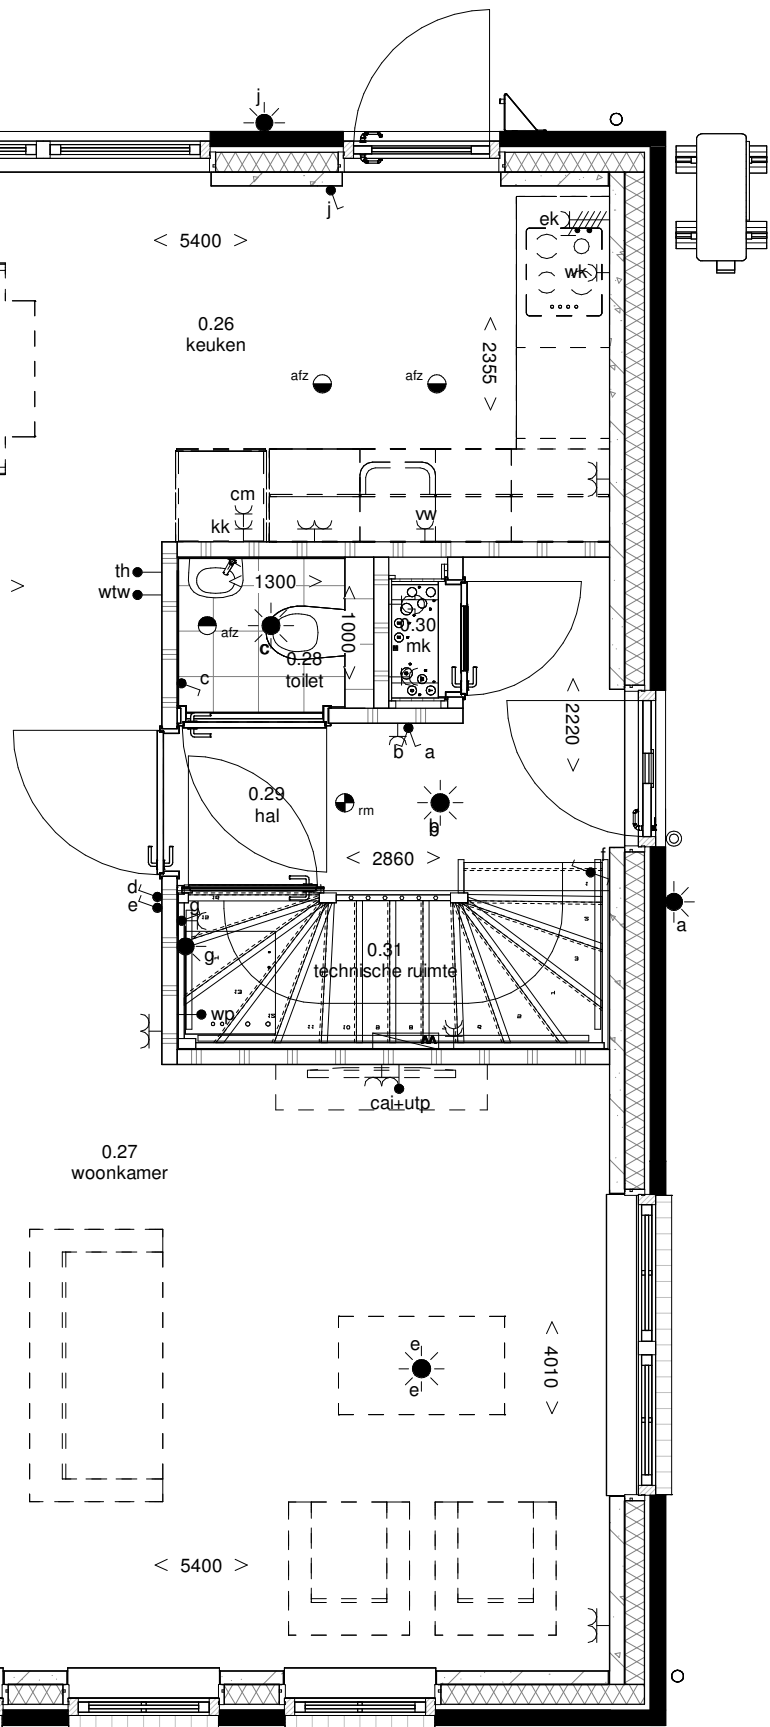


Bouwnummer 10

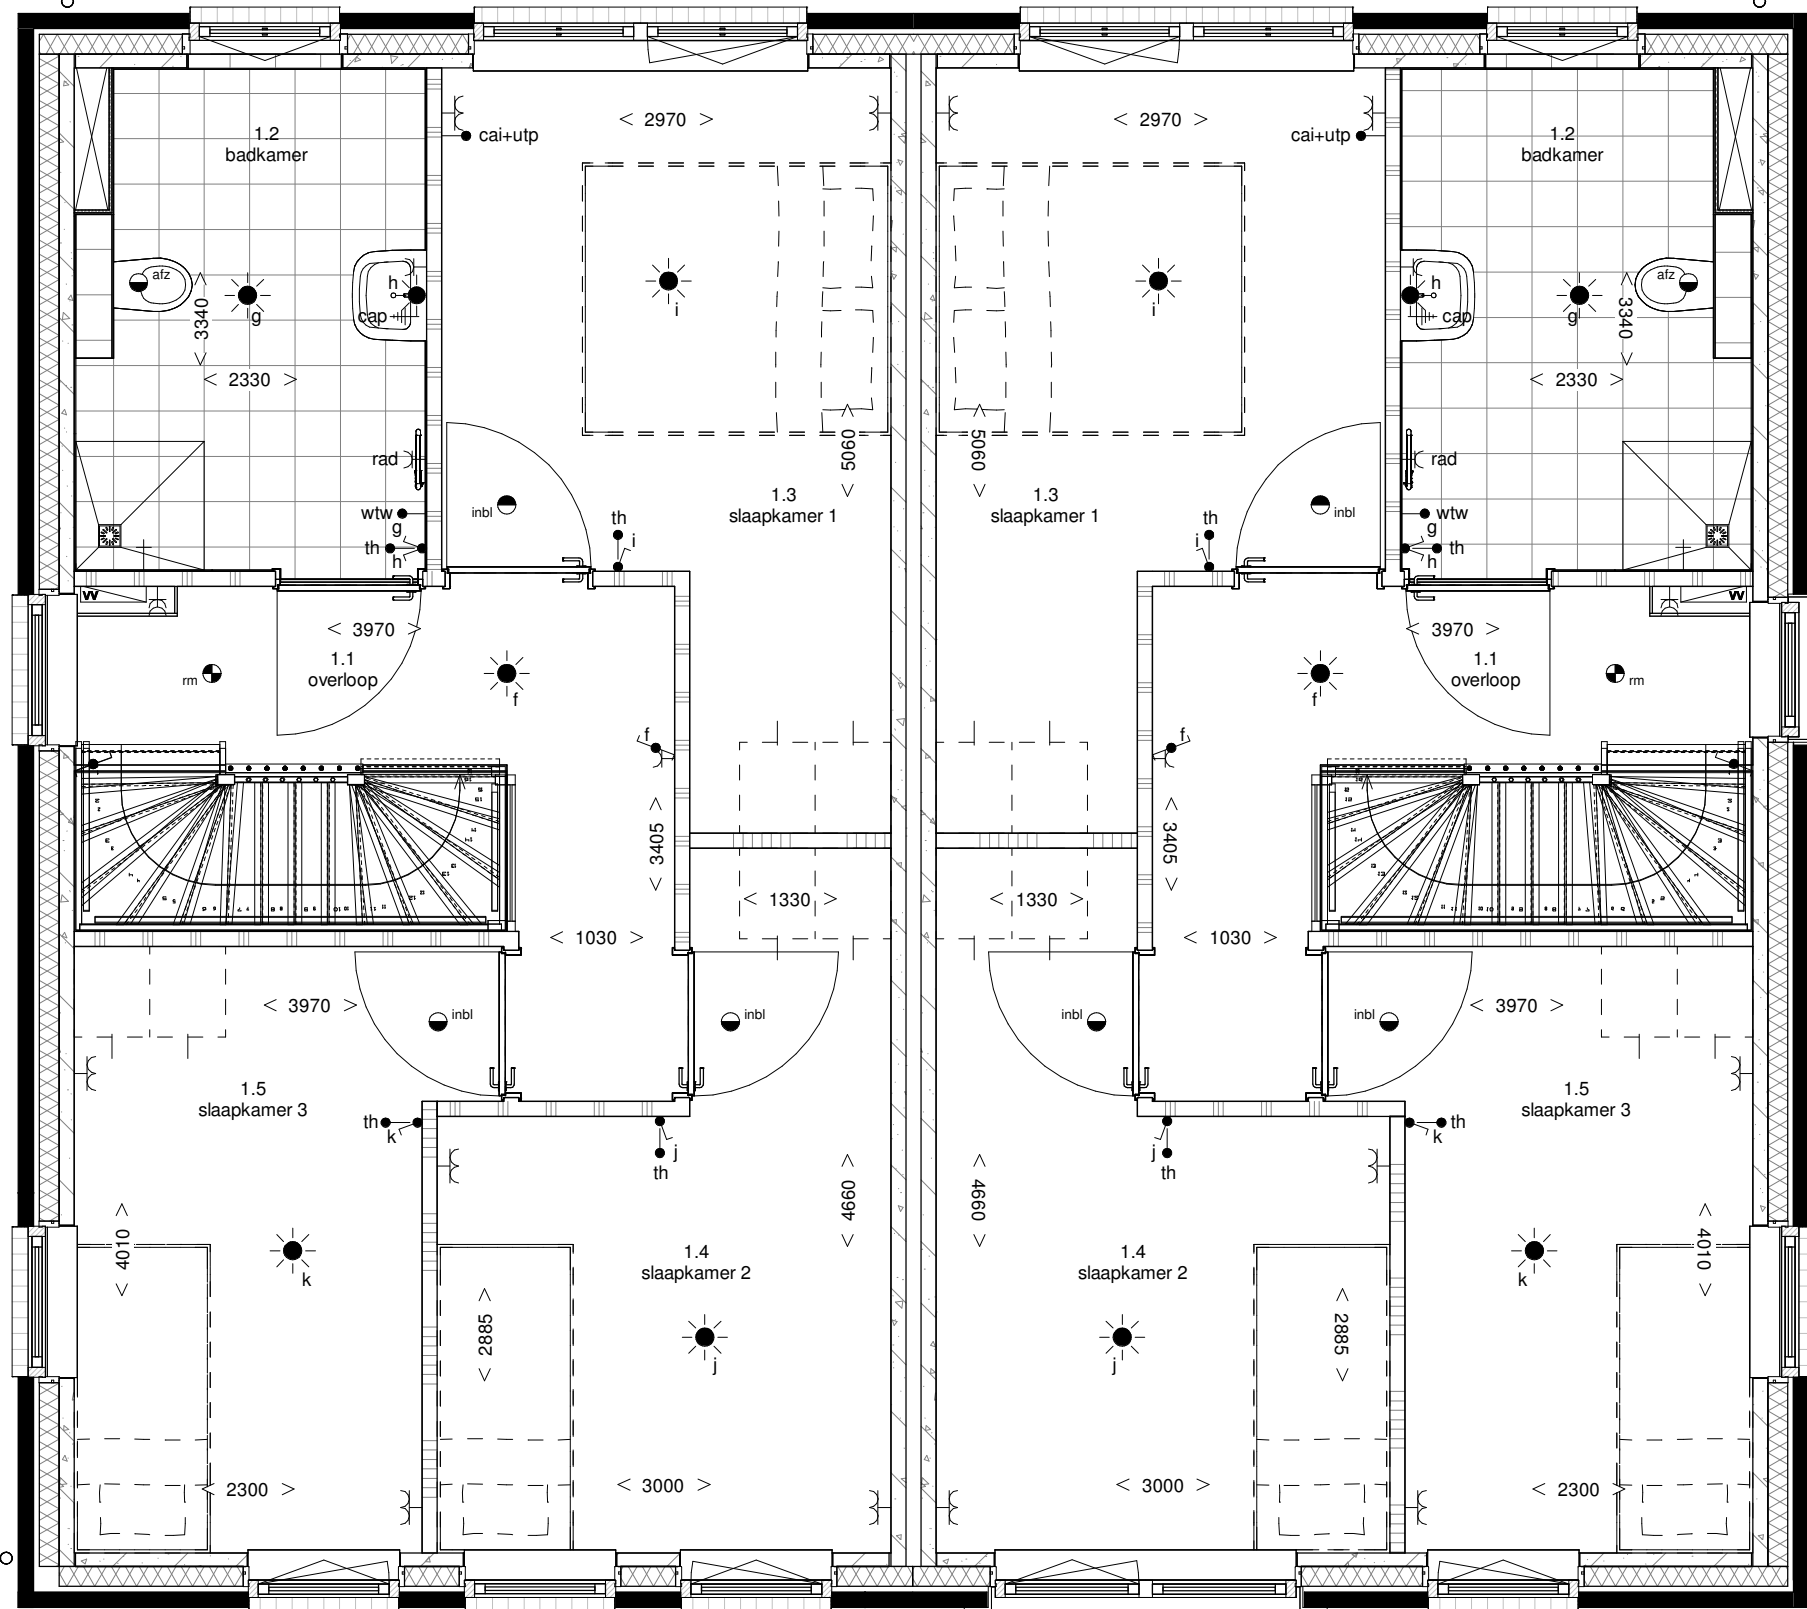


Bouwnummer 09

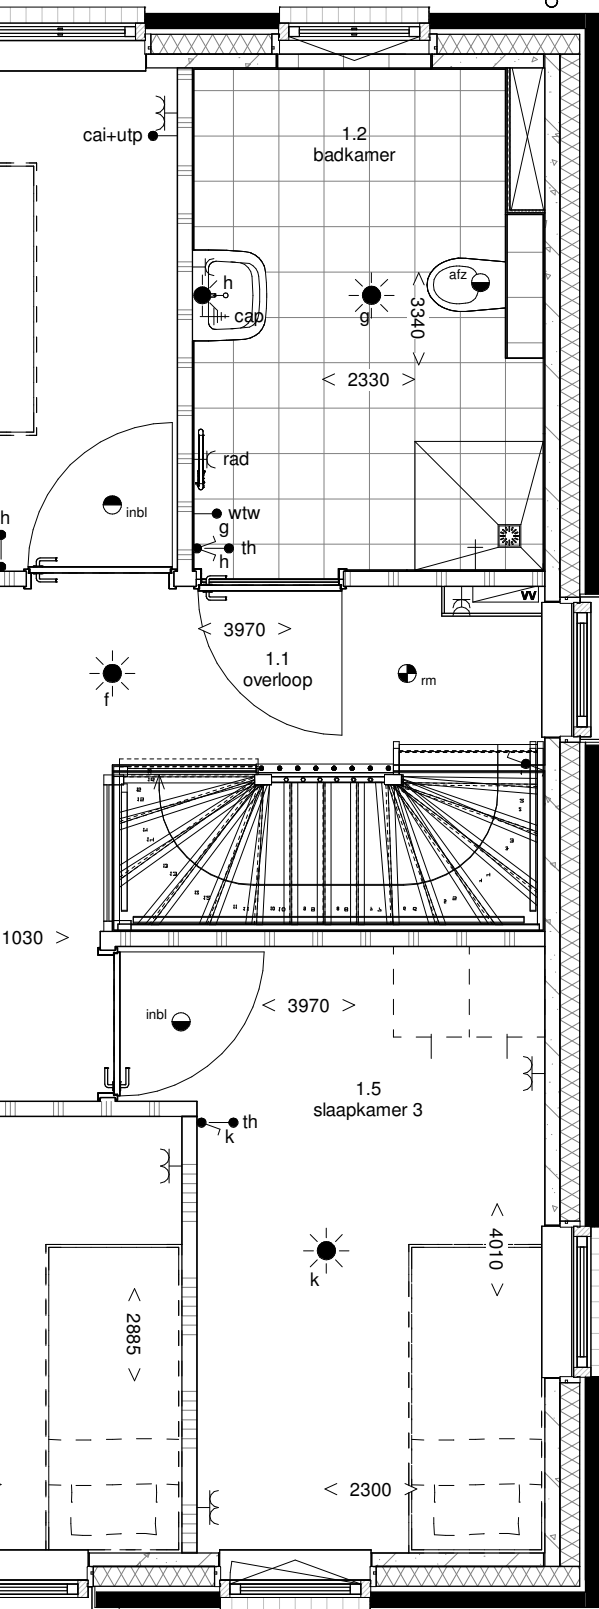

Bouwnummer 10

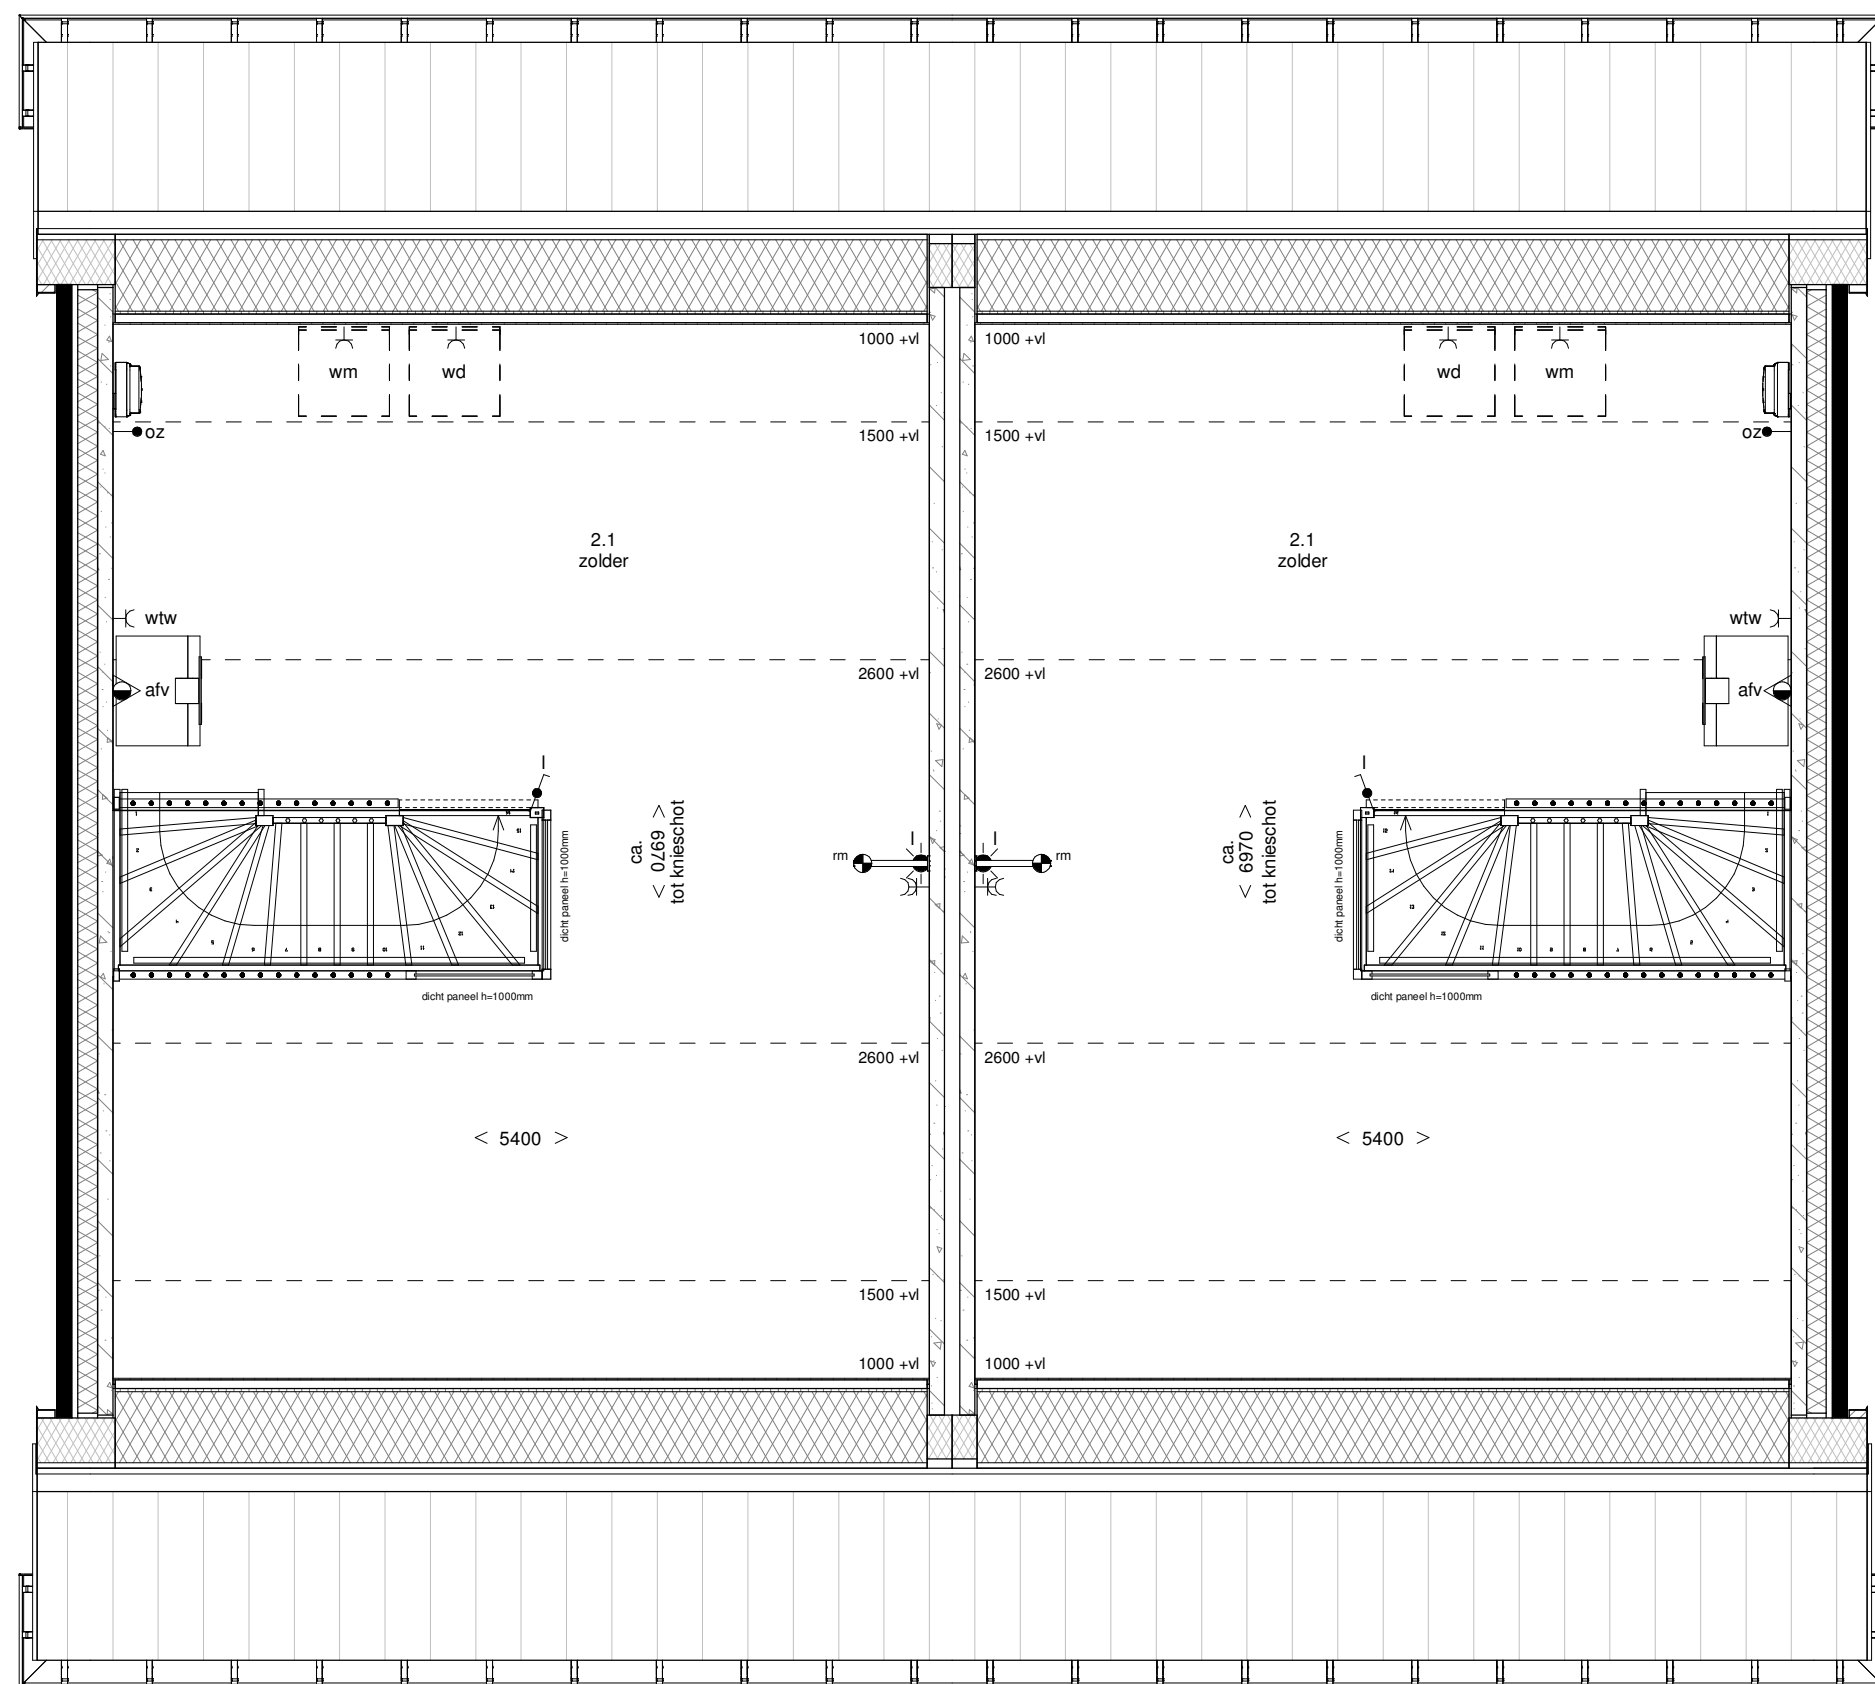

Bouwnummer 09

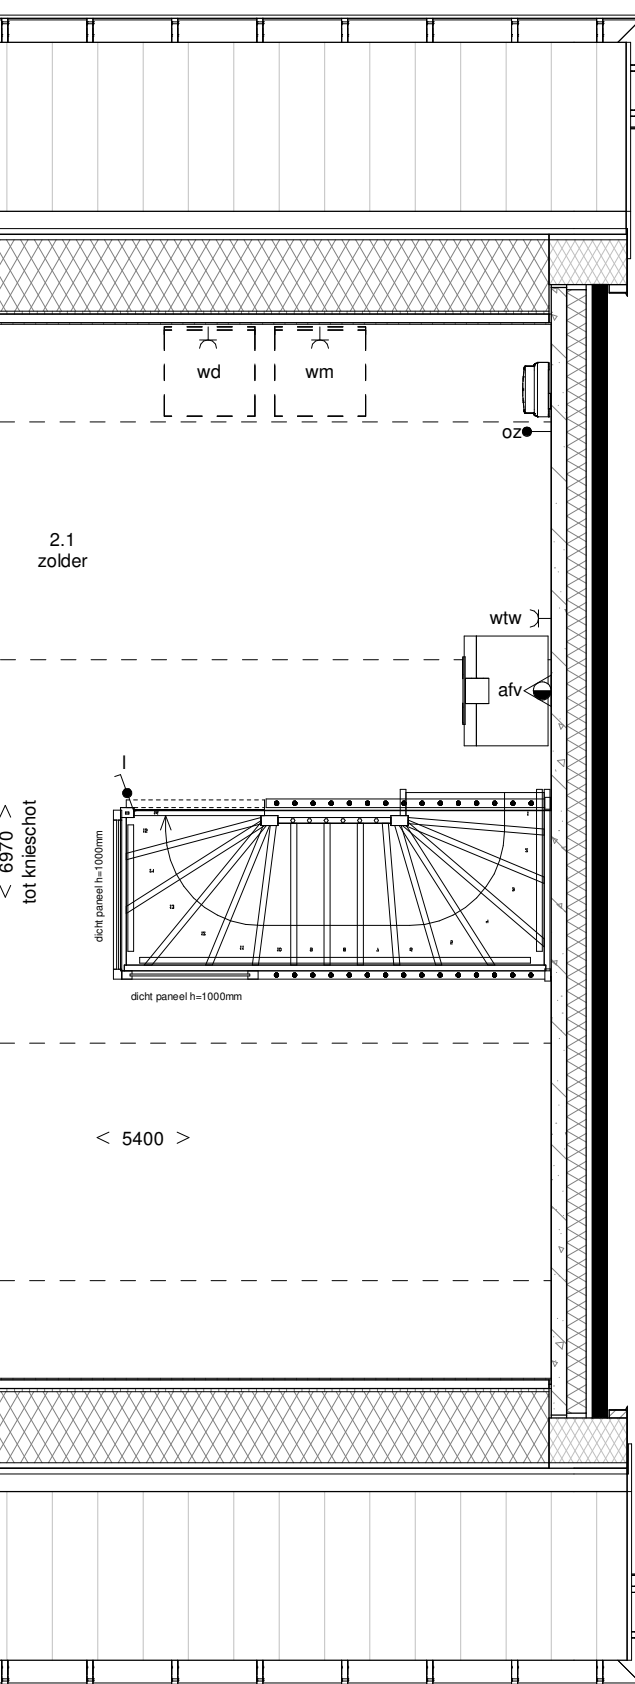


Bouwnummer 10


begane grond
1 : 50

eerste verdieping
1 : 50


tweede verdieping
1 : 50

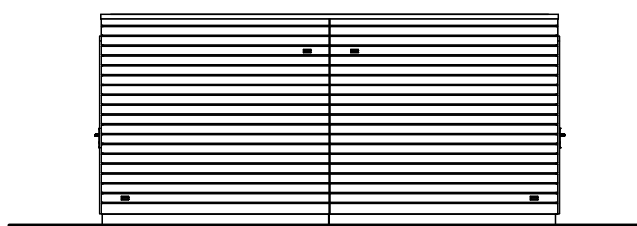


achtergevel berging
1 : 100

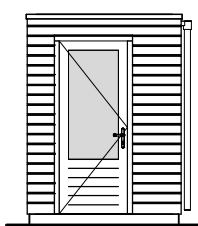


linkergevel berging
1 : 100

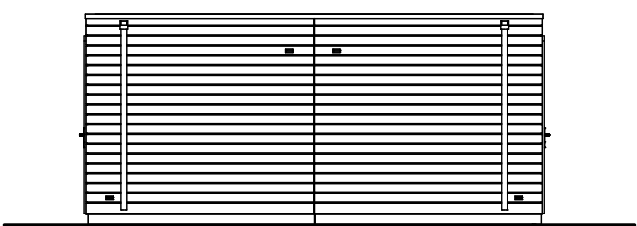

voorgevel berging
1 : 100

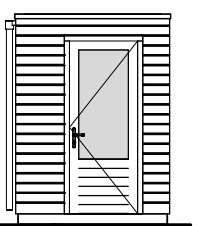

rechtergevel berging
1 : 100

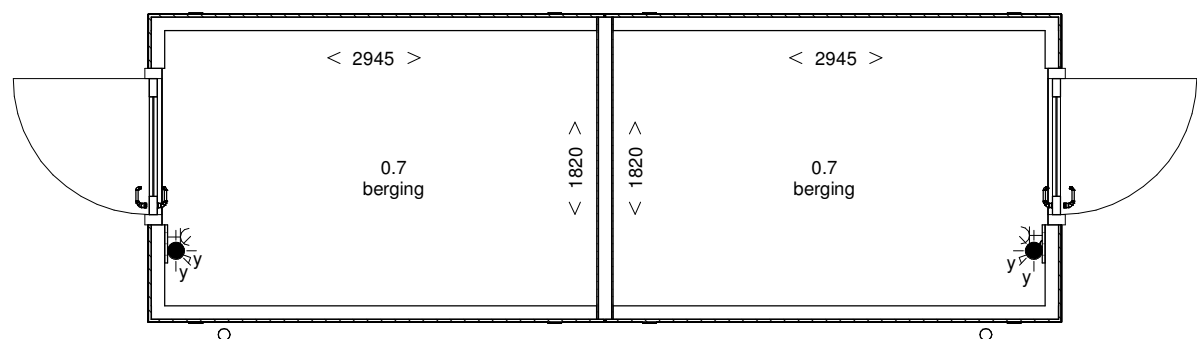


begane grond
1 : 50

Renvooi materialen	
	Houtskeldebouw (HSB)
	Isolatie
	Ribbenvloer
	Kanaalplaatvloer
	Cementdekvloer

Renvooi installaties		

De installaties voldoen aan normblad NEN 1010, de laatste druk.
De wandcontactdozen worden geplaatst op een hoogte van ca. 300 mm vanaf de vloer.
De lichtschakelaars worden geplaatst op een hoogte van ca. 1050 mm vanaf de vloer.
De wandcontactdozen boven het aanrechtblad in de keukens worden op ca. 1250mm van de vloer geplaatst.

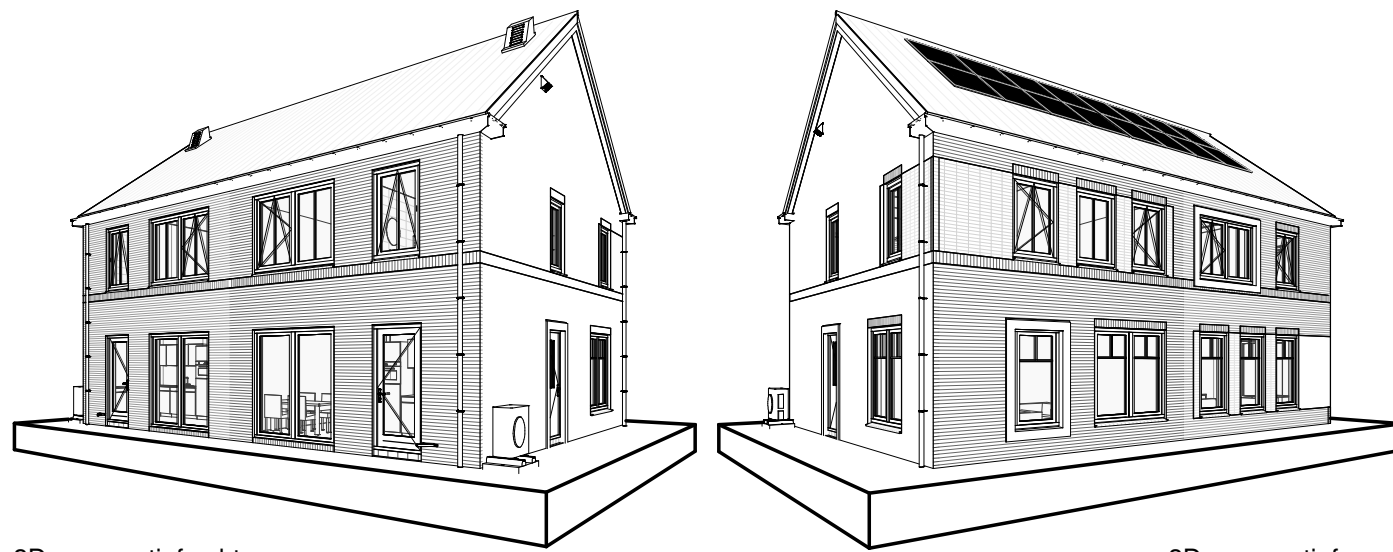

3D perspectief achter

3D perspectief voor

