




voorgevel
1:100


rechtergevel
1:100




achtergevel
1:100

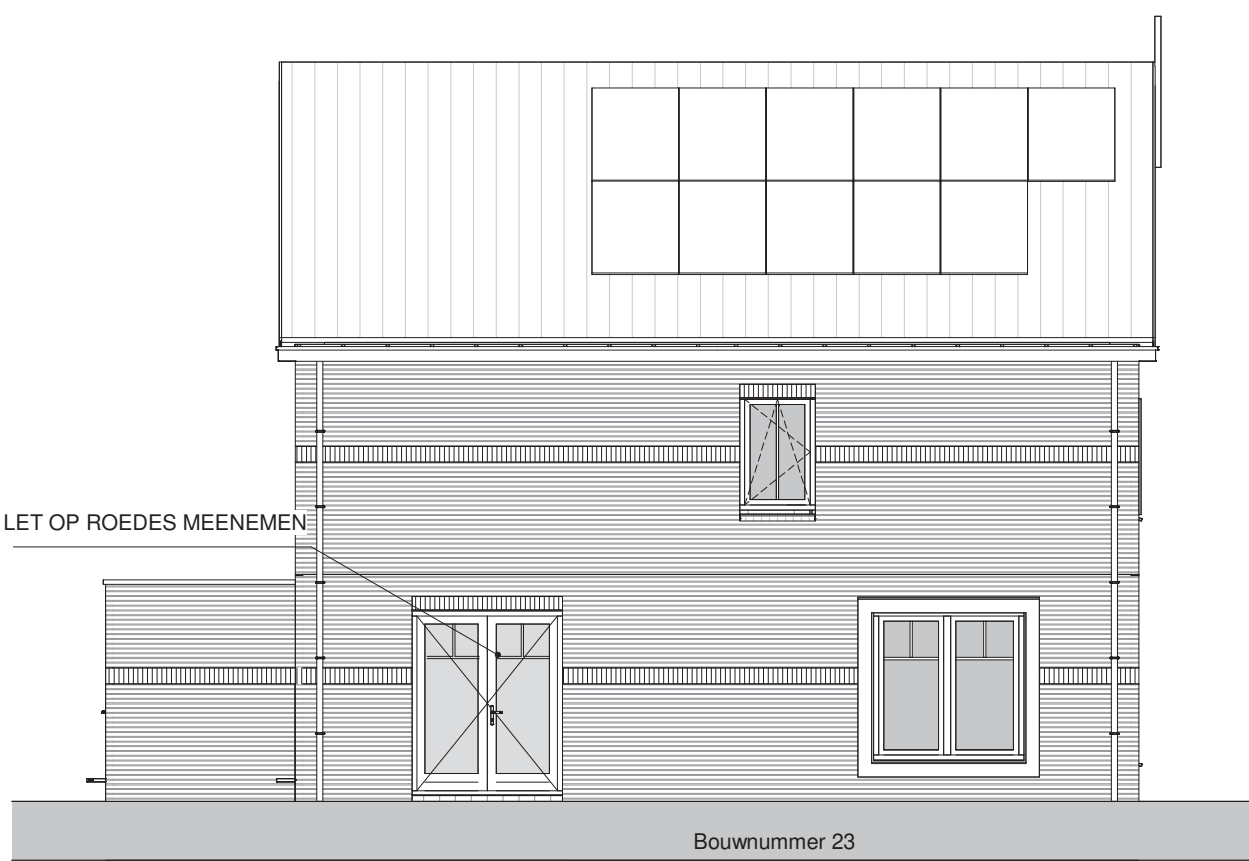

linkergevel
1:100

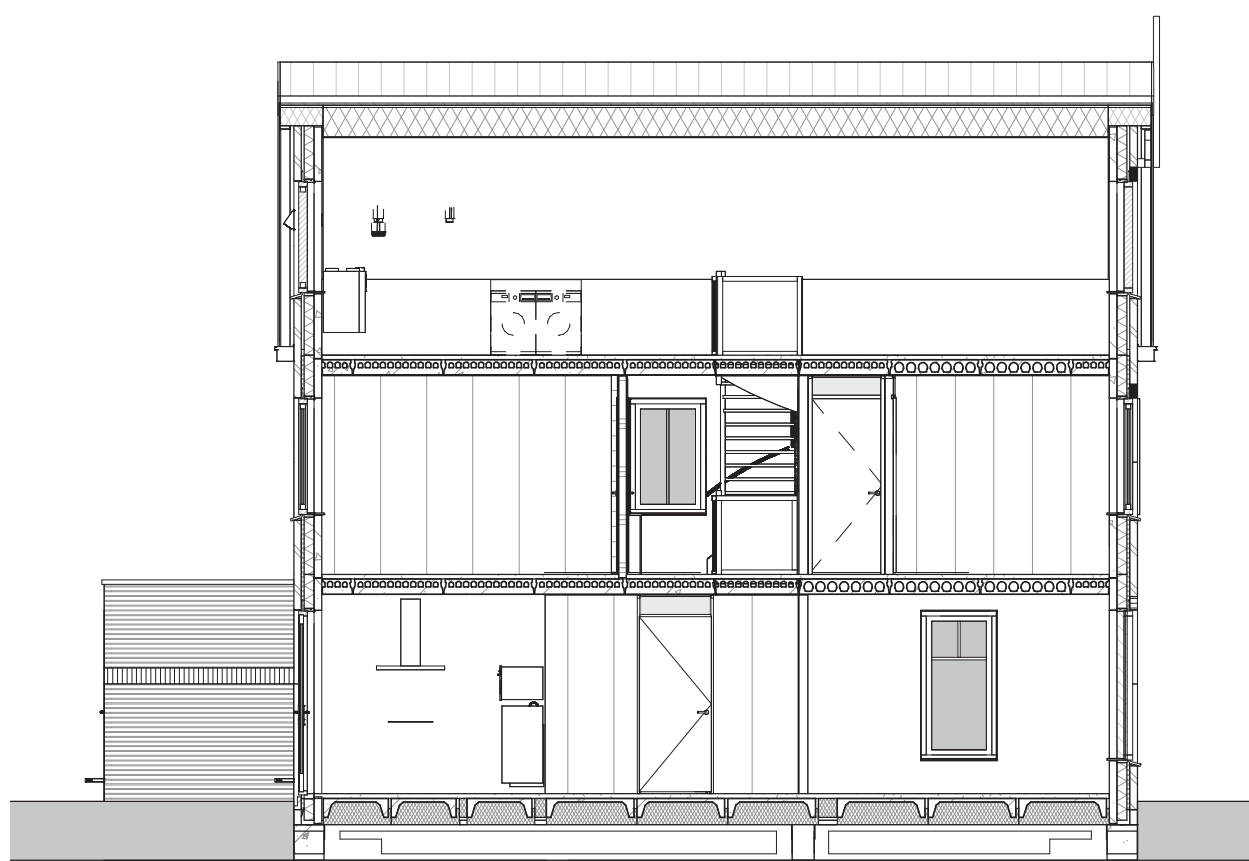


doorsnede A-A
1:100

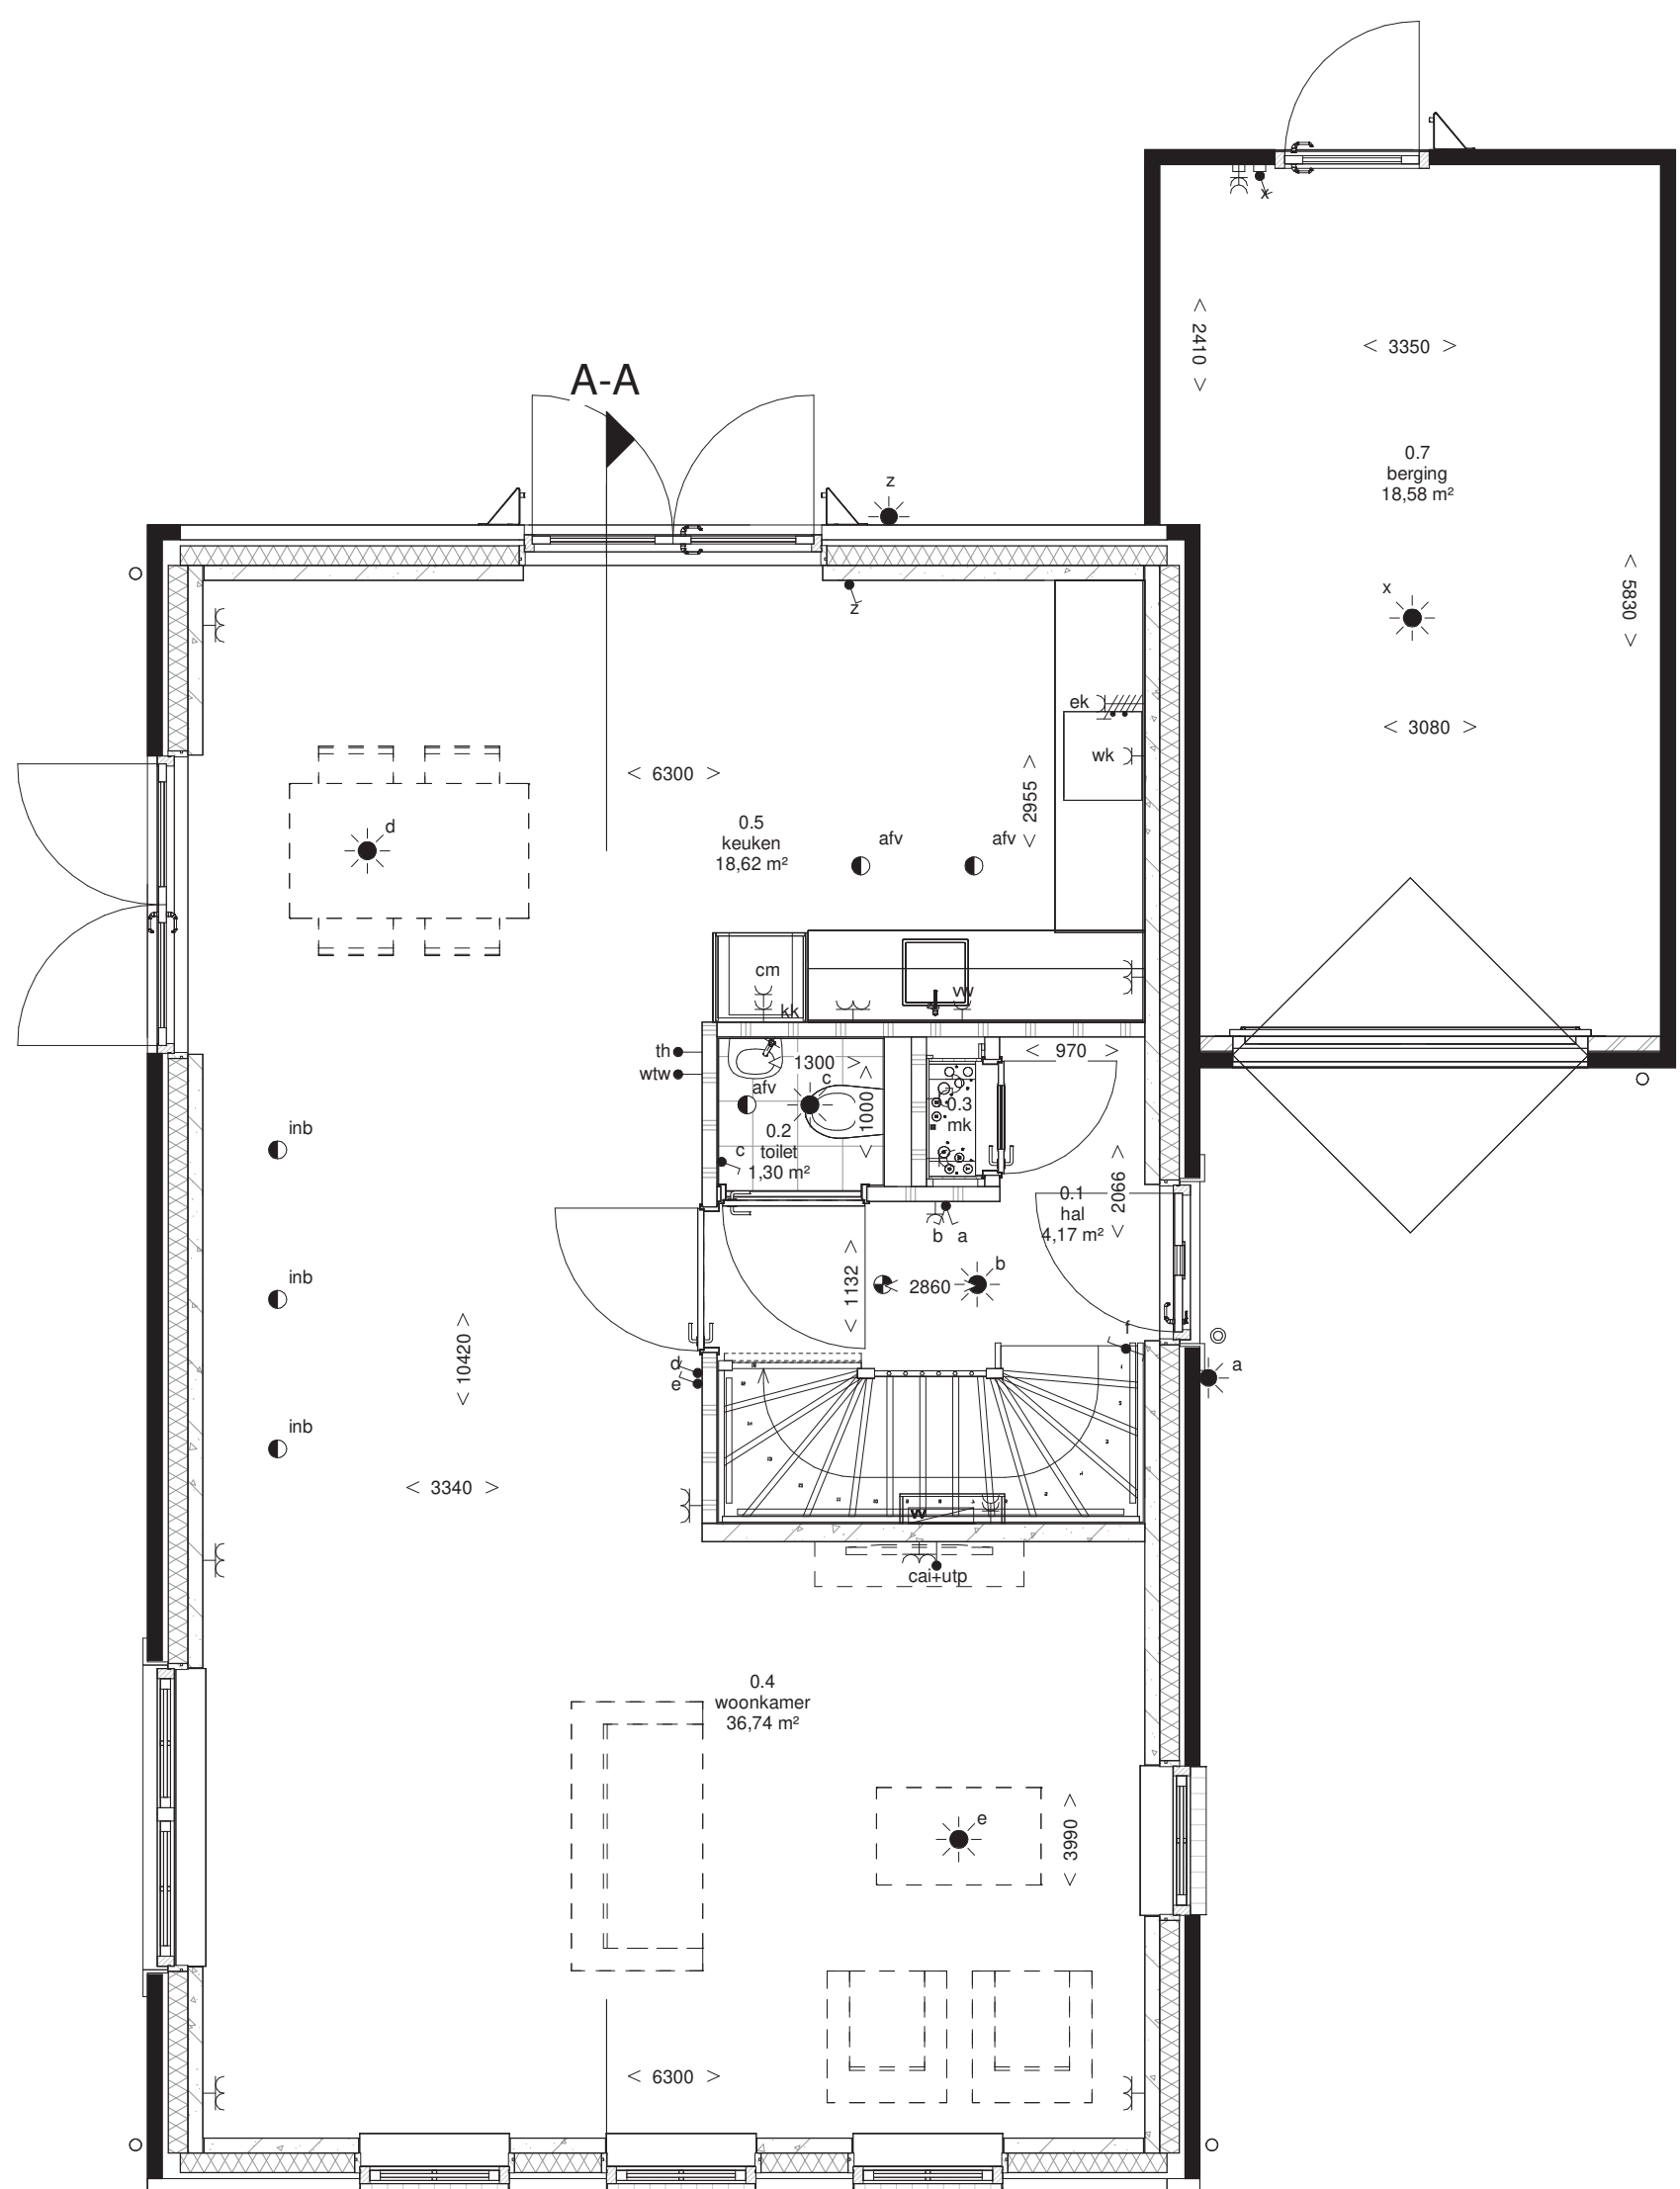


Bouwnummer 23

begane grond
1:50

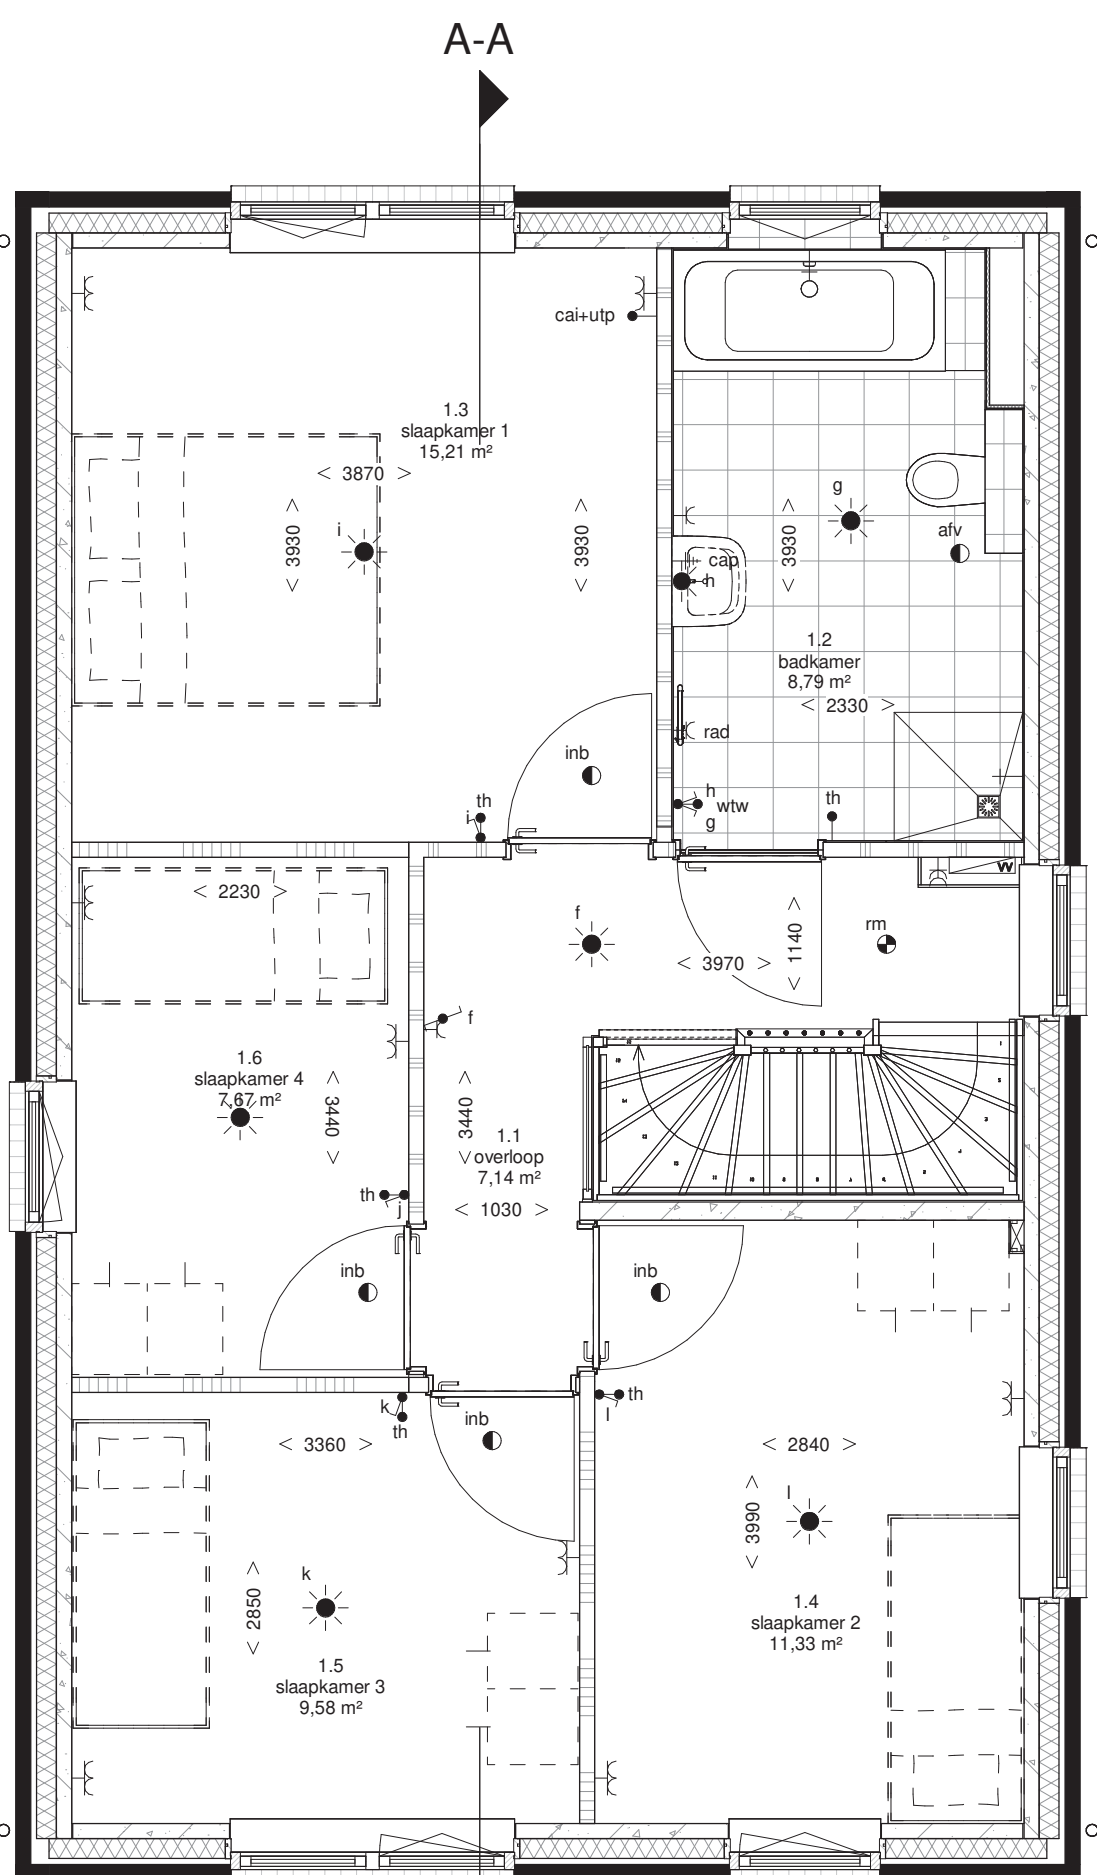

Bouwnummer 23

eerste verdieping
1:50

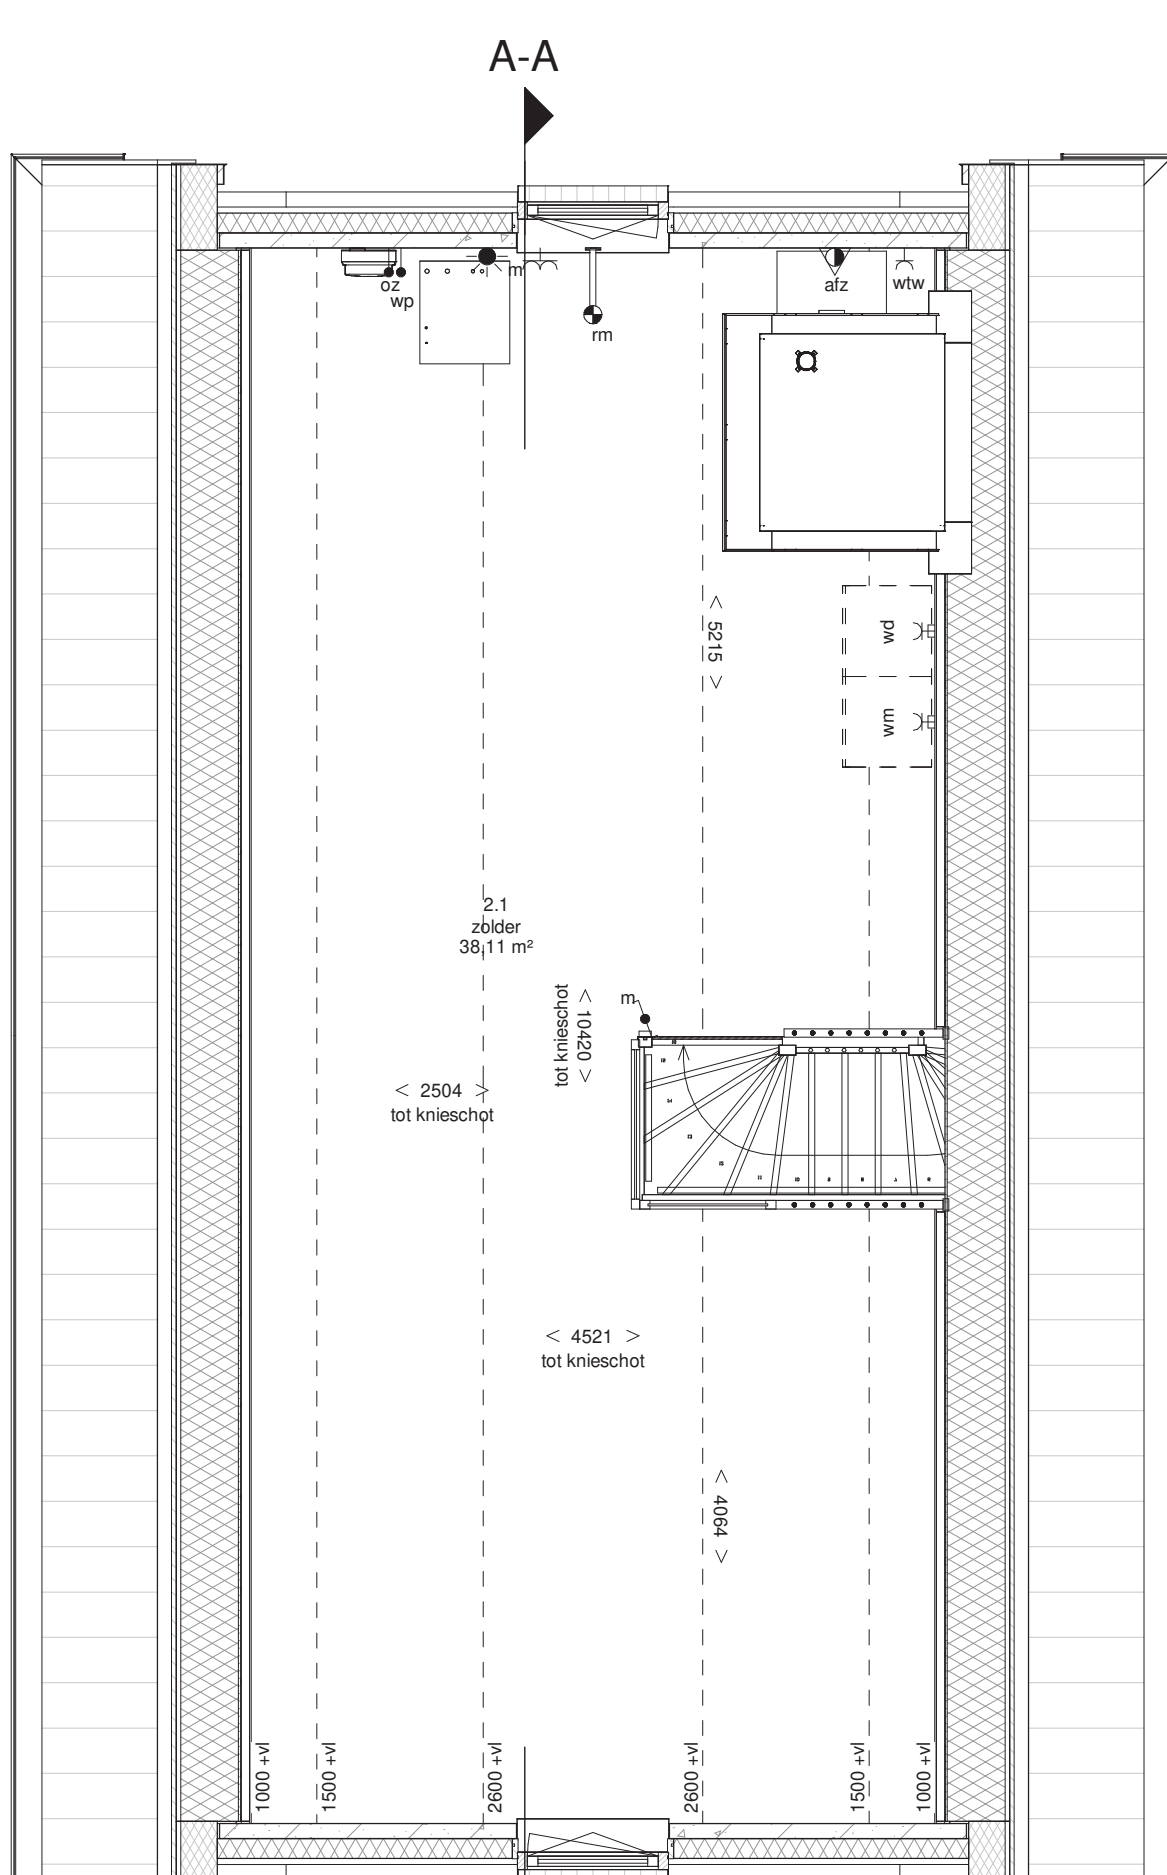

Bouwnummer 23

tweede verdieping
1:50

002_afwerkstaat Klaproos						
Bouwnummer	Laag	Ruimte	Vloersfwerking	Wandsfwerking	Pijpfondswerking	
23	00 begane grond	berging	ca. 60 mm cementdekvloer	halftoneers metselwerk 2-zijig gevogd	ontgerekte houten baklaag in zicht	
23	00 begane grond	hal	ca. 60 mm cementdekvloer	Bahanglaar	Spac-/spuwerk	
23	00 begane grond	keuken	ca. 60 mm cementdekvloer	Bahanglaar	Spac-/spuwerk	
23	00 begane grond	ruimte	n.v.t.	n.v.t.	n.v.t.	
23	00 begane grond	technische ruimte	ca. 60 mm cementdekvloer	Bahanglaar	n.v.t.	
23	00 begane grond	overloop	Verpandte tegelvloer op een ca. 60 mm cementdekvloer	Tegelvloer tot 1200 mm + vloer, boven het tegelwerk spac-/spuwerk	Spac-/spuwerk	
23	00 begane grond	woonkamer	ca. 60 mm cementdekvloer	Bahanglaar	Spac-/spuwerk	
23	01 eerste verdieping	dachkamer	Verpandte tegelvloer op een ca. 60 mm cementdekvloer t.p.v. de dachhoeke, verpandte gietvloer ca. 60/60/60 mm	Tegelvloer tot ca. 1600 mm + vloer in dachhoeke, 60/60/60 mm tot ca. 2200 mm + vloer, boven het tegelwerk spac-/spuwerk	Spac-/spuwerk	
23	01 eerste verdieping	overloop	ca. 60 mm cementdekvloer	Bahanglaar	Spac-/spuwerk	
23	01 eerste verdieping	slaapkamer 1	ca. 60 mm cementdekvloer	Bahanglaar	Spac-/spuwerk	
23	01 eerste verdieping	slaapkamer 2	ca. 60 mm cementdekvloer	Bahanglaar	Spac-/spuwerk	
23	01 eerste verdieping	slaapkamer 3	ca. 60 mm cementdekvloer	Bahanglaar	Spac-/spuwerk	
23	01 eerste verdieping	slaapkamer 4	ca. 60 mm cementdekvloer	Bahanglaar	Spac-/spuwerk	
23	00 tweede verdieping	zolder	ca. 60 mm cementdekvloer (n.v.t. de ruimte achter de knieschotten)	n.v.t.	Helemaal als onbehandeld (bruingroen) en afgewerkt met een Spac-pint (natuur), heiligen worden niet verder afgewerkt	

Renvoel materialen			
	Gipsplaatwerk 1		Isolatie
	Gipsplaatwerk 2		Ribbenvloer
	Gipsplaatwerk 3		Kunstplaatvloer
	Prefab beton		Cementdekvloer
	Kalkzandbeton		Cellulobeton

Renvoel symbolen			
	Wandafputting		Radiator
	Plafondafputting		Magnetron aansluiting
	Dubbele wandcontactdoos (open en af)		Rekrooster (uit de wand)
	Dubbele wandcontactdoos (niet af)		Afvoerpunt t.b.v. vloer (uit de wand)
	Enkele wandcontactdoos		Afvoerpunt t.b.v. vloer (niet uit de wand)
	Enkele schakelaar		Enkele t.b.v. vloer/wandwarming
	Dubbele schakelaar		Instelbare schakel
	Meetschakelaar		Voorverwarming in de vloer
	Houtbedekking vln.vrt.		Radiator
	Leidsde leding		30-steen
	Enkele leding		60-steen
	Stroompunt		30-steen
	Verandaal gangpunt		60-steen
	Drukknop bel		Elektrische boiler
	Bel		Omvormer aansluiting

De installaties voldoen aan normen NEN 1010, de laatste druk.
De wandcontactdozen worden geplaatst op een hoogte van ca. 300 mm vanaf de vloer.
De lichtschakelaars worden geplaatst op een hoogte van ca. 1000 mm vanaf de vloer.
De wandcontactdozen (niet af) worden geplaatst op de buitenwanden op ca. 1200 mm van de vloer geplaatst.

