


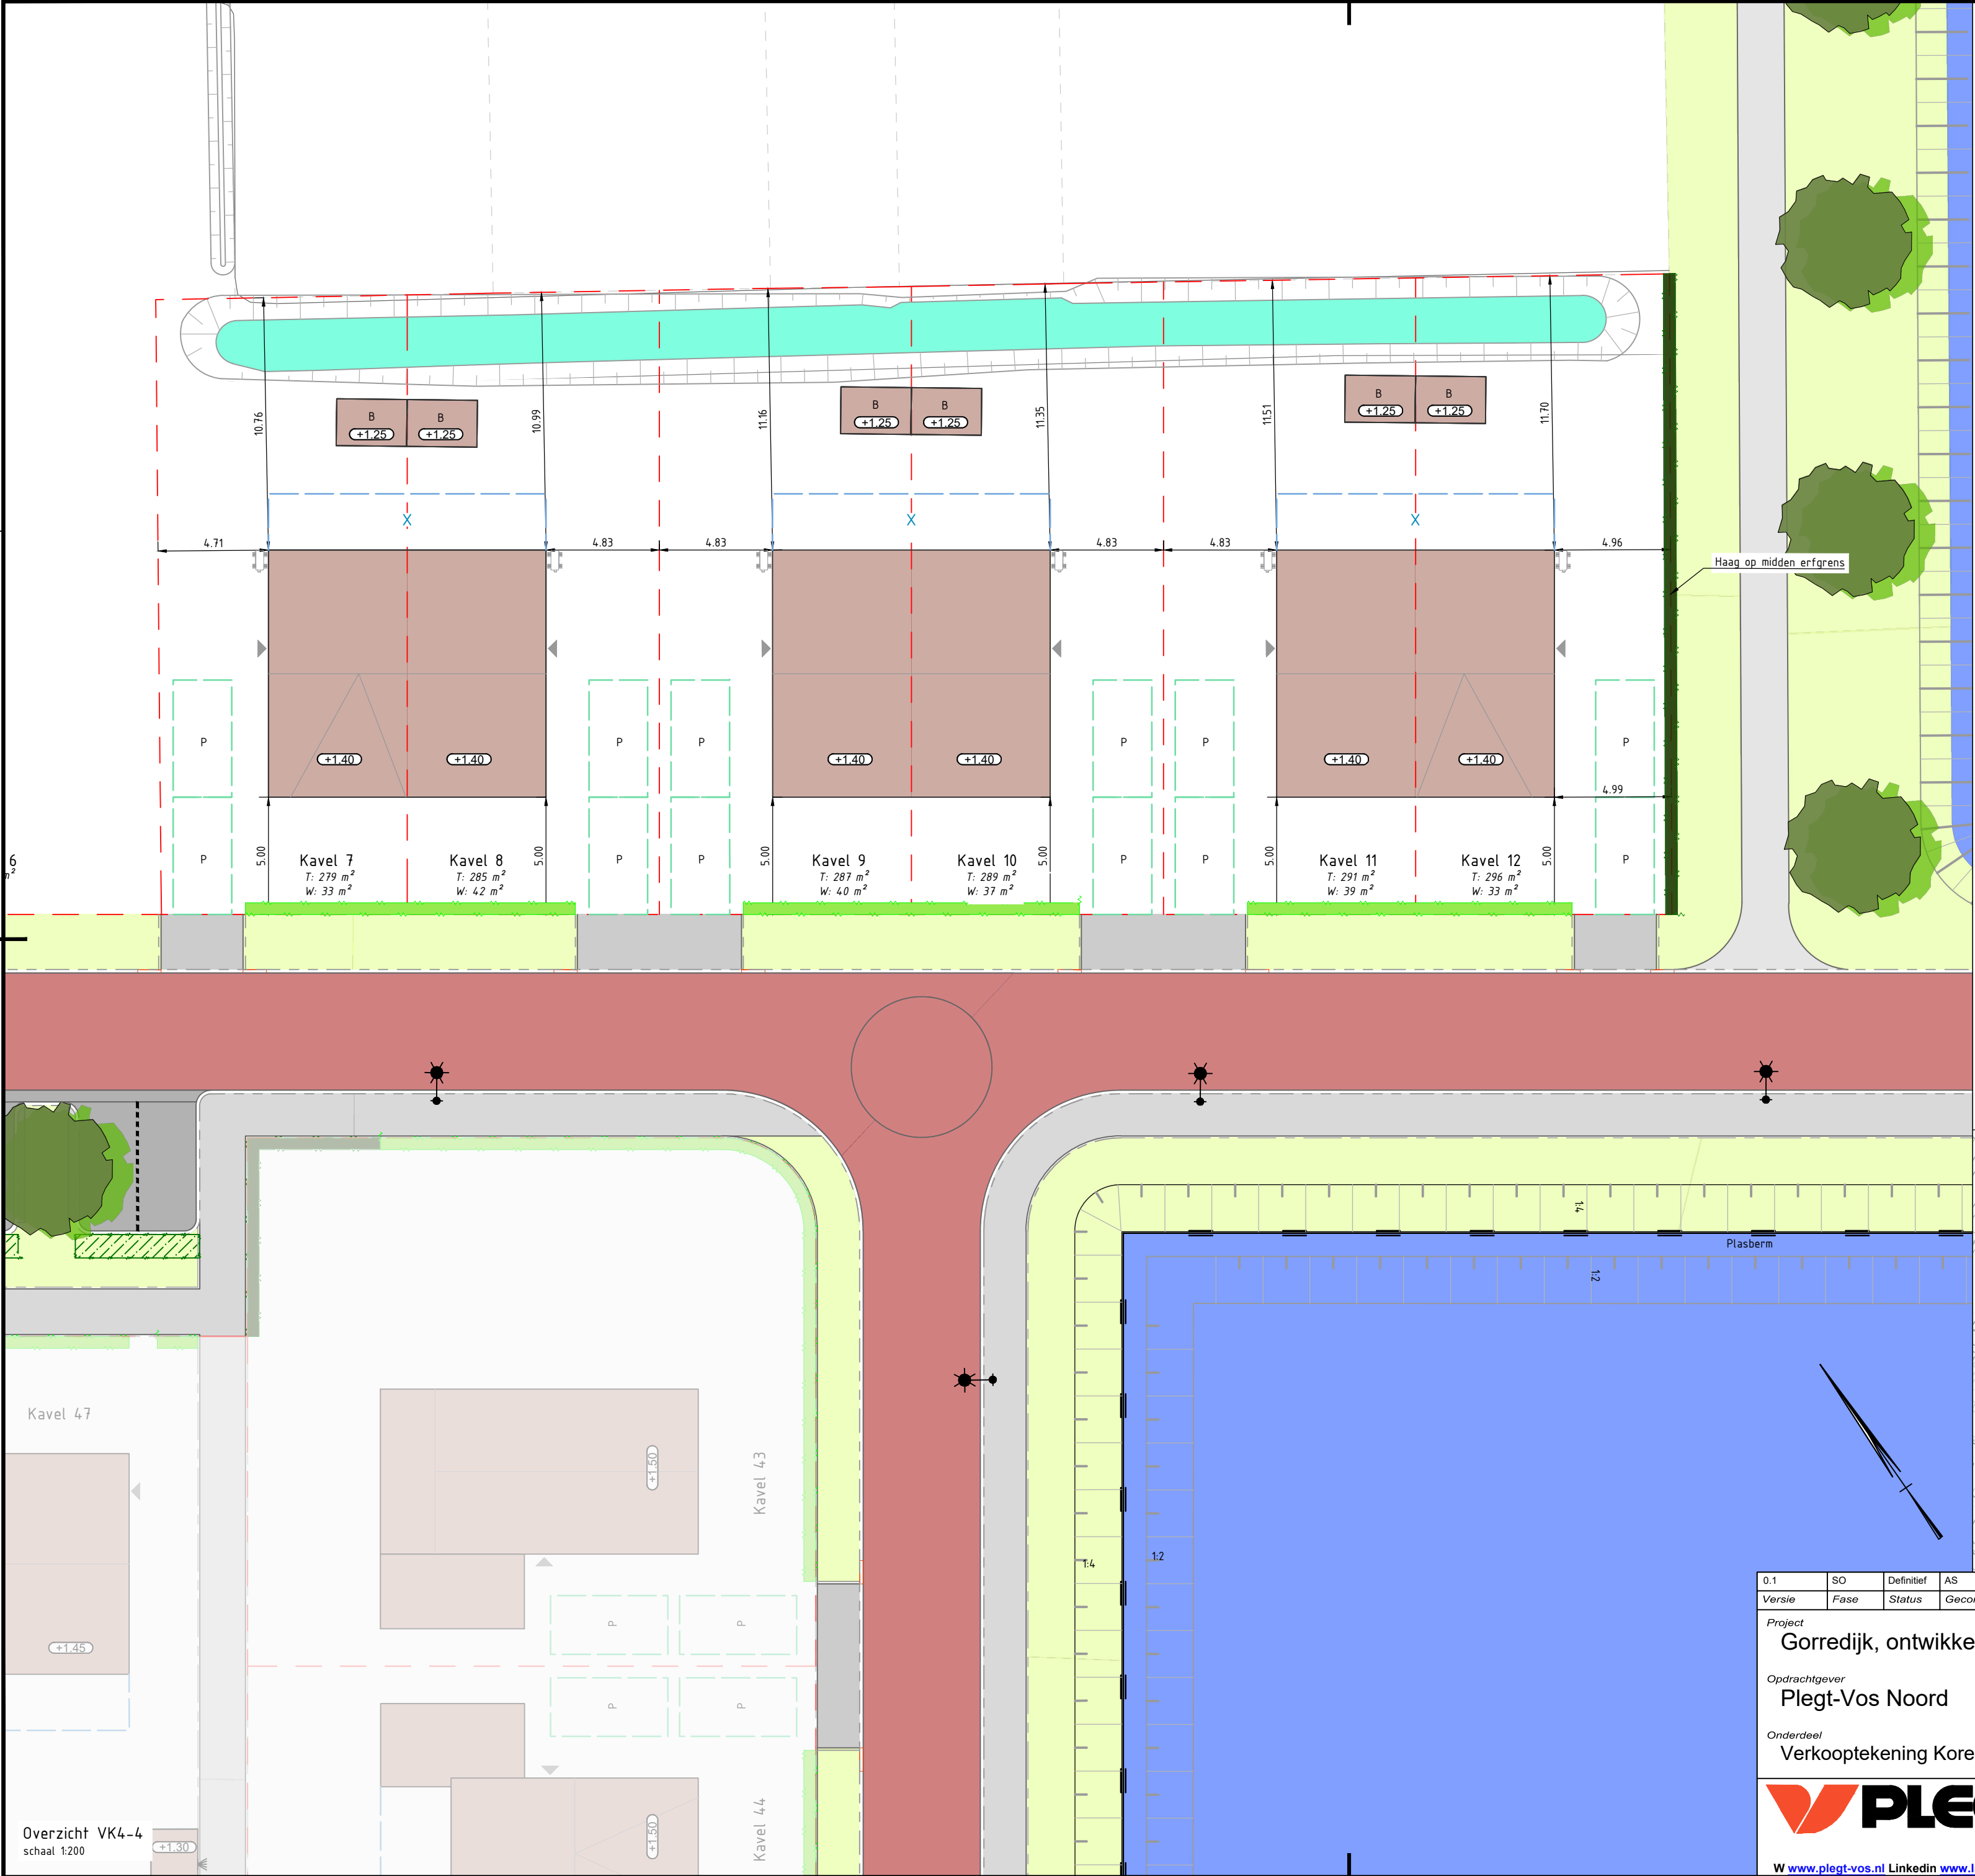

LEGENDA

Inrichting kavel

Woning met entree en kaplijn dak

Berging, met entree

Uitbouw (optie)
X = Erfdienstbaarheid van overbouw over 220mm breed en een lengte van 2400mm vanuit de achtergevel van de woning

Parkeerplaats op de kavel, verplicht aan te brengen door kopers (locatie indicatief weergegeven)

Haagbeplanting, aanplanhoogte 800mm

Haagbeplanting, aanplanhoogte 1500/1750mm

Kavelgrens

Warmtepomp, opstelplaats buitenunit

Kavel 7
T: 279 m²
W: 33 m²

Kavelnummer, kaveloppervlak en vloerpeil
(T: totale kaveloppervlak, W: oppervlak watergang)

Inrichting openbaar gebied

Voetpad

Parkeervoorziening

Rijbaan

Berm, gazon


Watergang bestaand / nieuw

Boom

Haagbeplanting

Lichtmast, enkele uithouder (lph. 5,50m)

- Opmerkingen:
- De plaatsbepaling van bomen, parkeerplaatsen en inritten zijn indicatief weergegeven en worden in het werk bepaald. De inrichting van het openbaar gebied en de bijbehorende voorzieningen kunnen wijzigen;
 - Het kan voorkomen dat er hoogteverschillen met het openbaar gebied of naast-/achtergelegen kavels aanwezig zijn die met de inrichting van de kavel opgevangen moeten worden.
 - Door bewoners gekozen uitbouwen (opties) kunnen invloed hebben op het vloerpeil van bergingen.

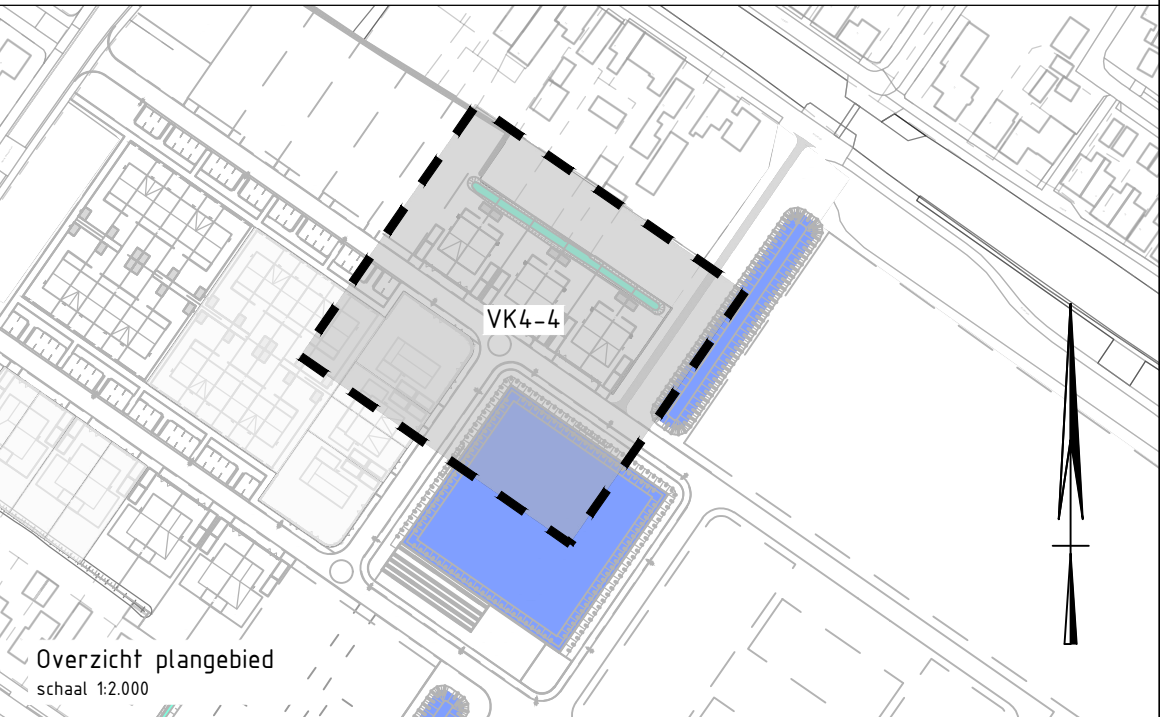

15-03-24		JH	Eerste Uitgave			
Versie	Datum	Getekend	Omschrijving			
catie de Vries						
oem (v.v. maatvoering)				Werknummer 14021026		Schaal 1:200
				Fase SO		Formaat A2L
				Documentstatus Definitief	Accoord AS	Bladnummer 4 van 4
 Plegt-Vos Infra & Milieu Postbus 56 7550 AB Hengelo T 088 - 588 6000 E infra-milieu@plegt-vos.nl				Tekeningnummer 21026-VK4-4		
				Plottedatum: 15-3-2024		
				Bestandlocatie: C:\H\Projecten\2023\H2321 - De Vrieswijk Gorredijk\07 Tekeningen\01. Tekeningen\SIT-NW-VERKOOPTEKENING FASE 2.dwg		
lin.com/company/plegt-vos-bouwgroep				Insta www.instagram.com/plegt_vos		

www.plegt-vos.nl www.linkedin.com/company/plegt-vos-bouwgroep www.instagram.com/plegt_vos

Overzicht VK4-4
schaal 1:200