


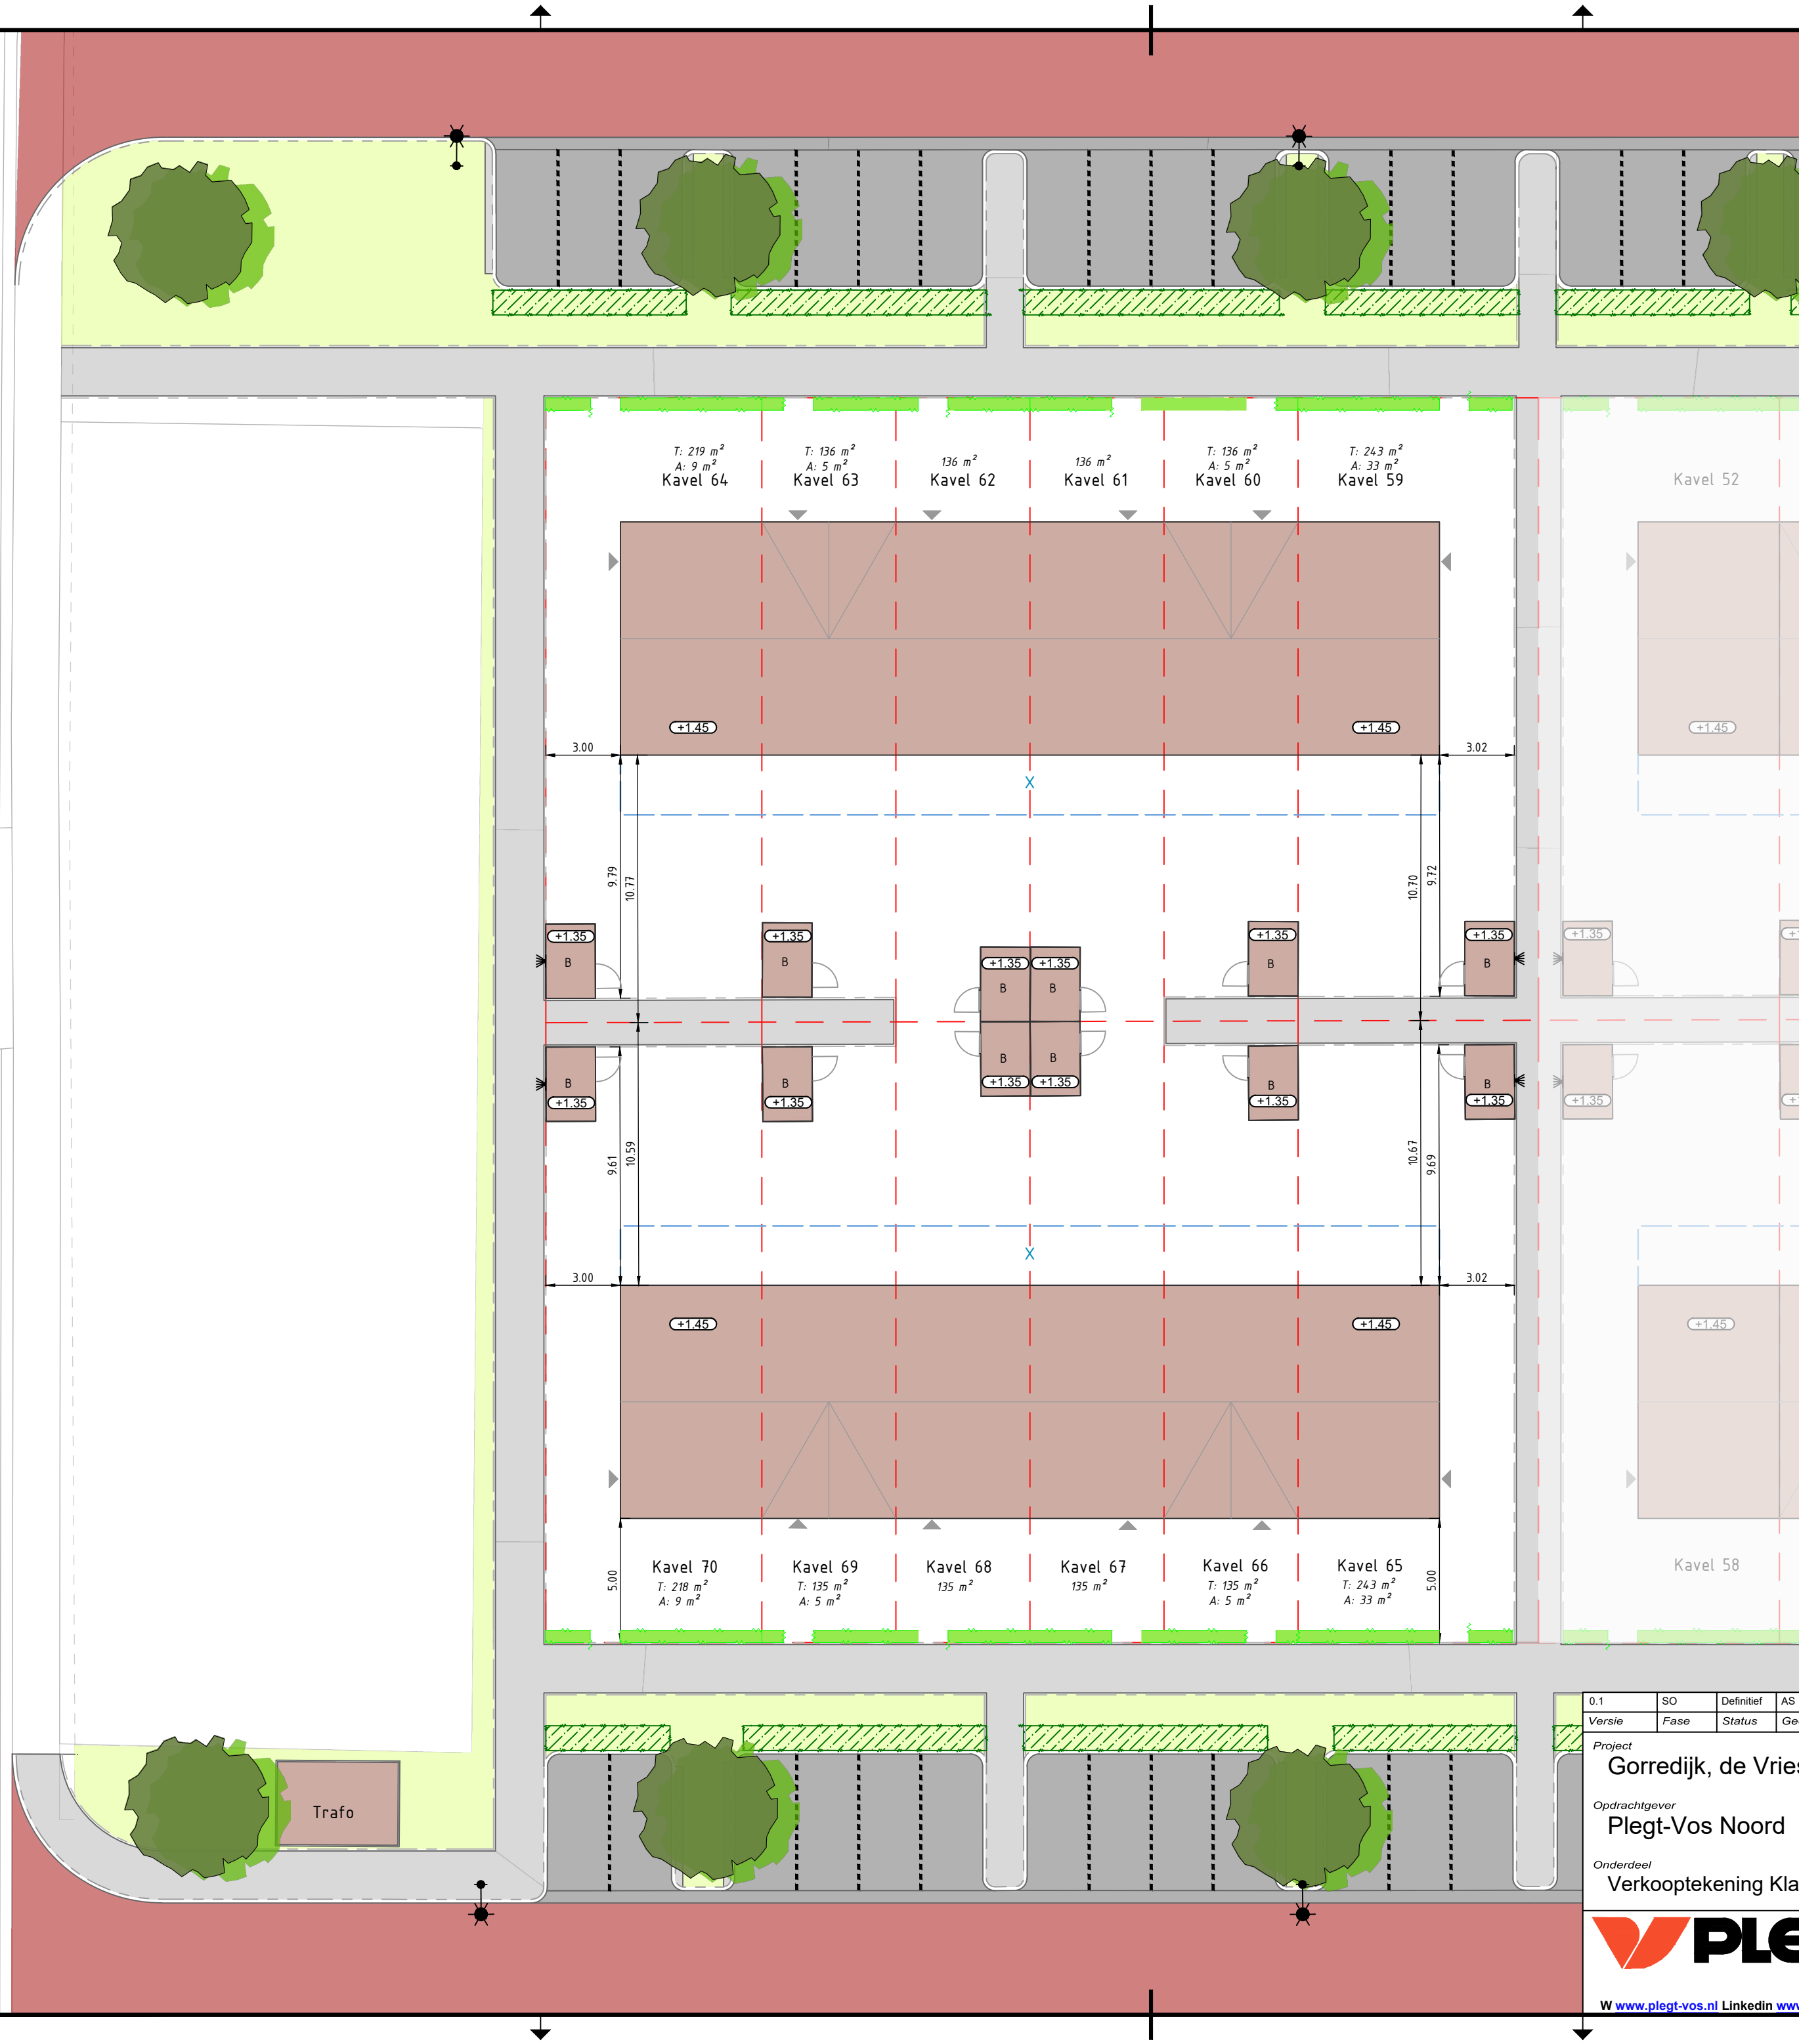

LEGENDA


Inrichting kavel

- Woning met entree en kaplijn dak
- Berging, met entree en lichtpunt
- Uitbouw (optie)
X = Erfdienstbaarheid van overbouw over 220mm breed en een lengte van 2400mm vanuit de achtergevel van de woning
- Haagbeplanting, aanplanhoogte 800mm
- Kavelgrens
- Kavelnummer, kaveloppervlak en vloerpeil
(T: totale kaveloppervlak, A: oppervlak achterpad)

Inrichting openbaar gebied

- Voetpad
- Parkeervoorziening
- Rijbaan
- Berm, gazon
- Watergang bestaand / nieuw
- Boom
- Haagbeplanting
- Lichtmast, enkele uithouder (lph. 5,50m)

- Opmerkingen:
- De plaatsbepaling van bomen, parkeerplaatsen en inritten zijn indicatief weergegeven en worden in het werk bepaald. De inrichting van het openbaar gebied en de bijbehorende voorzieningen kunnen wijzigen;
 - Het kan voorkomen dat er hoogteverschillen met het openbaar gebied of naast-/achtergelegen kavels aanwezig zijn die met de inrichting van de kavel opgevangen moeten worden.

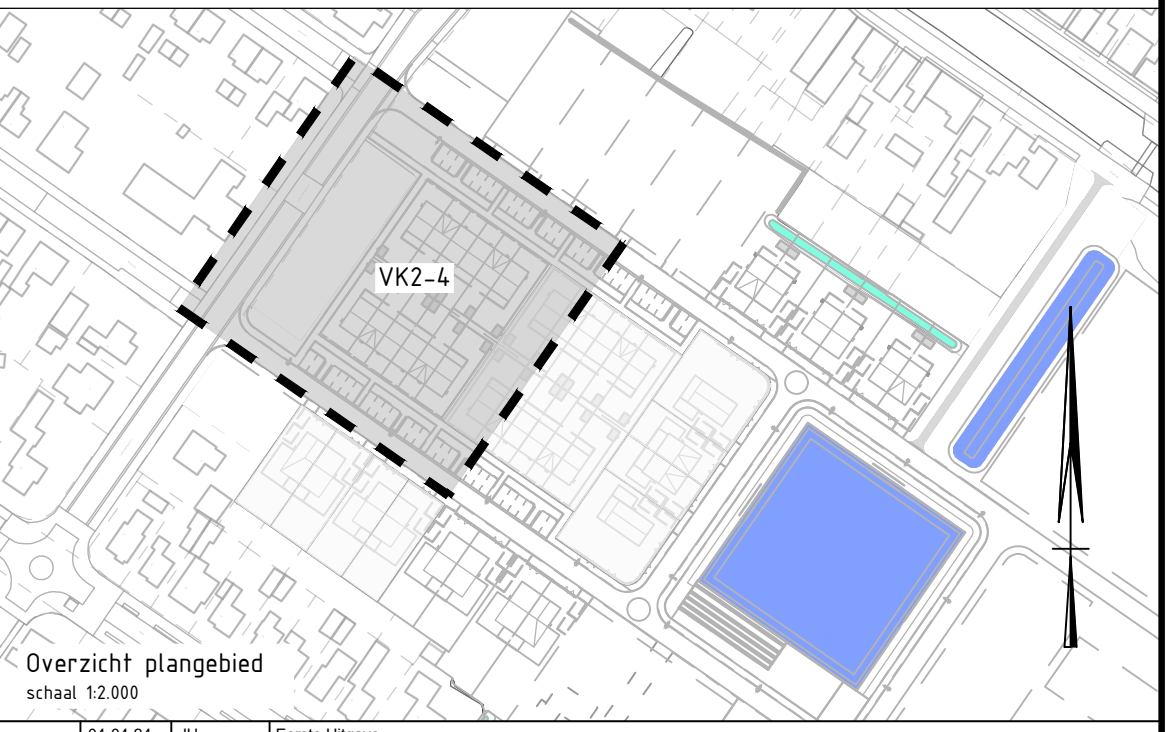

0.1	SO	Definitief	AS	04-04-24	JH	Eerste Uitgave	
Versie	Fase	Status	Gecontroleerd	Datum	Getekend	Omschrijving	
Project Gorredijk, de Vrieswijk Opdrachtgever Plegt-Vos Noord Onderdeel Verkooptekening Klaver en Fluitekruis (v.v. maatv.)							
 Plegt-Vos Infra & Milieu Postbus 56 7550 AB Hengelo T 088 - 588 6000 E infra-milieu@plegt-vos.nl					Werknummer 14021026		Schaal 1:200
					Fase SO		Formaat A2L
					Documentstatus Definitief	Accoord AS	Bladnummer 2 van 4
W www.plegt-vos.nl LinkedIn www.linkedin.com/company/plegt-vos-bouwgroep Insta www.instagram.com/plegt_vos					Tekeningnummer 21026-VK2-4		
					Platdatum: 4-4-2024 Bestandlocatie: C:\Hil\Projecten\2023\H2321 - De Vrieswijk Gorredijk\07 Tekeningen\01. Tekeningen\SIT-NW-VERKOOPTEKENING FASE 2.dwg		