


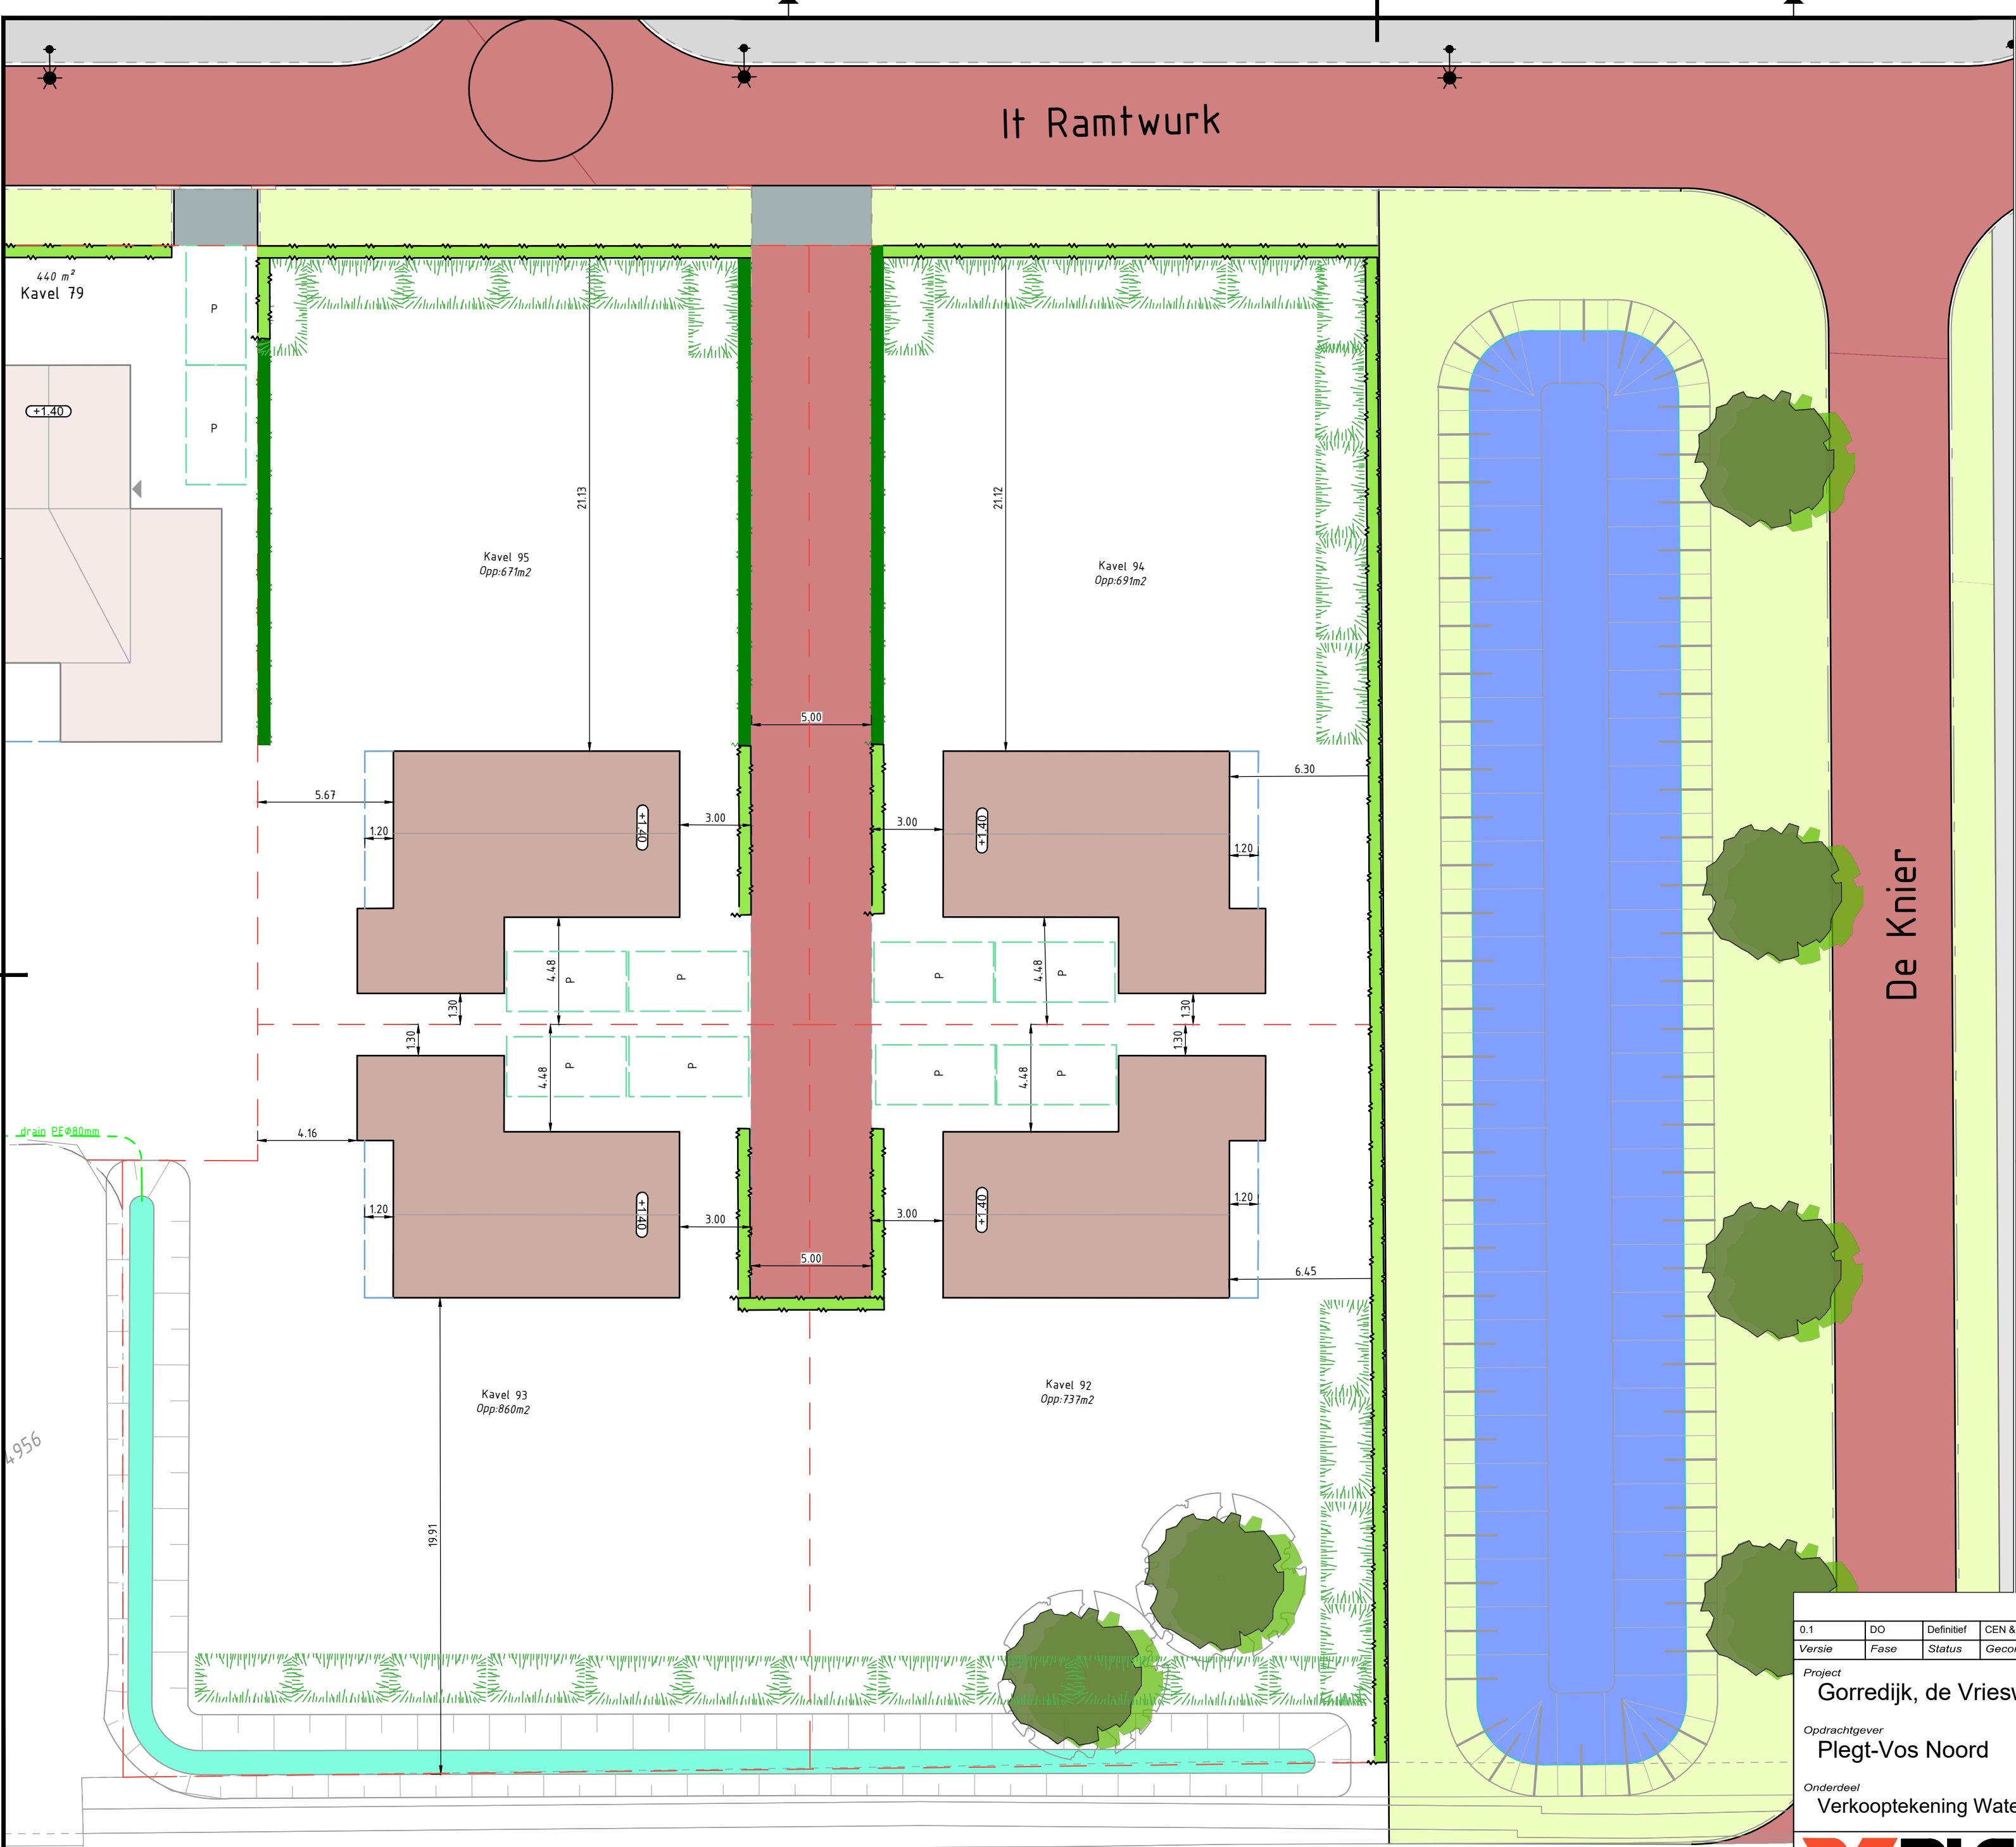

LEGENDA

Inrichting kavel

Woning met entree en kaplijn dak

Berging, met entree

Uitbouw (optie)
X = Erfdienstbaarheid van overbouw met een lengte van 1200mm of 2400mm vanuit de achtergevel van de woning

Parkeerplaats op de kavel, verplicht aan te brengen door kopers (locatie indicatief weergegeven)

Haagbeplanting, aanplanthoogte 800mm

Haagbeplanting, aanplanthoogte 1500/1750mm

Bos en haagplantsoen, breed 2,0m. Houtsingel met inheemse bomen en struiken zoals wilg, lijsterbes, meidoorn, sleedoorn, hazelaar, krentebom

Kavelgrens

Kavelnummer, kaveloppervlak en vloerpeil

Warmtepomp, opstelplaats buitenunit

Inrichting openbaar gebied

Voetpad

Parkeervoorziening

Inrit voor kavel

Rijbaan

Groenstroken, inrichting als gazon

Boom

Watergang bestaand / nieuw


Boom

Haagbeplanting, ter plaatse van de achterzijde van openbare parkeerplaatsen

Lichtmast, enkele uithouder (lph. 5,50m)

Opmerkingen:

- De plaatsbepaling van bomen, parkeerplaatsen en inritten zijn indicatief weergegeven en worden in het werk bepaald. De inrichting van het openbaar gebied en de bijbehorende voorzieningen kunnen wijzigen;
- Het kan voorkomen dat er hoogteverschillen met het openbaar gebied of naast-/achtergelegen kavels aanwezig zijn die met de inrichting van de kavel opgevangen moeten worden.

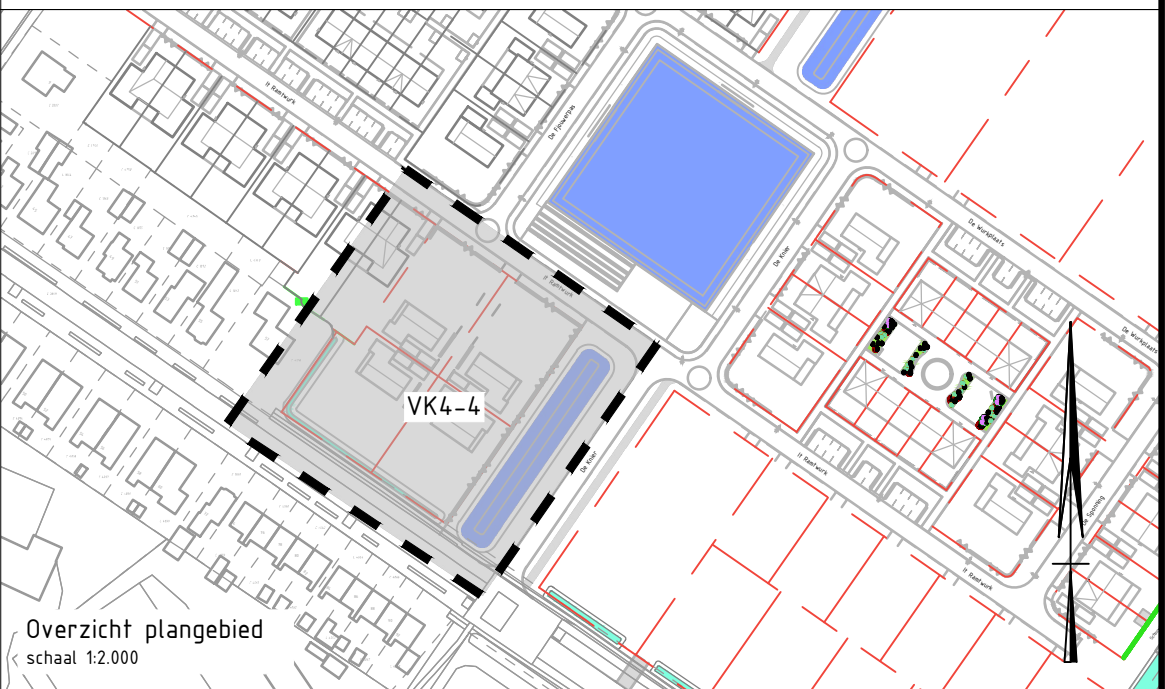

0.1	DO	Definitief	CEN & AD	24-04-'25	AS	Opmerkingen verwerkt n.a.v. opmerkingen PV Noord	
Versie	Fase	Status	Gecontroleerd	Datum	Getekend	Omschrijving	
Project							Werknummer
Gorredijk, de Vrieswijk							14021026
Opdrachtgever							Schaal
Plegt-Vos Noord							1:200
Onderdeel							Fase
Verkooptekening Waterlelie (v.v. maatvoering)							DO
							Formaat
							A2L
							Documentstatus
							Definitief
							Accoord
							AS
							Bladnummer
							4 van 4
							Tekeningnummer
							21026-VK4-4
							Plottedatum: 24-4-2025
							Bestandlocatie: L:\DMS\14021026-Gorredijk, Ontwikkellocatie De Vries\01 Tekeningen\Verkooptek\Fase 3\3SIT-NW-VERKOOPTEKENING FASE 3.dwg

Overzicht VK2-4
schaal 1:200