


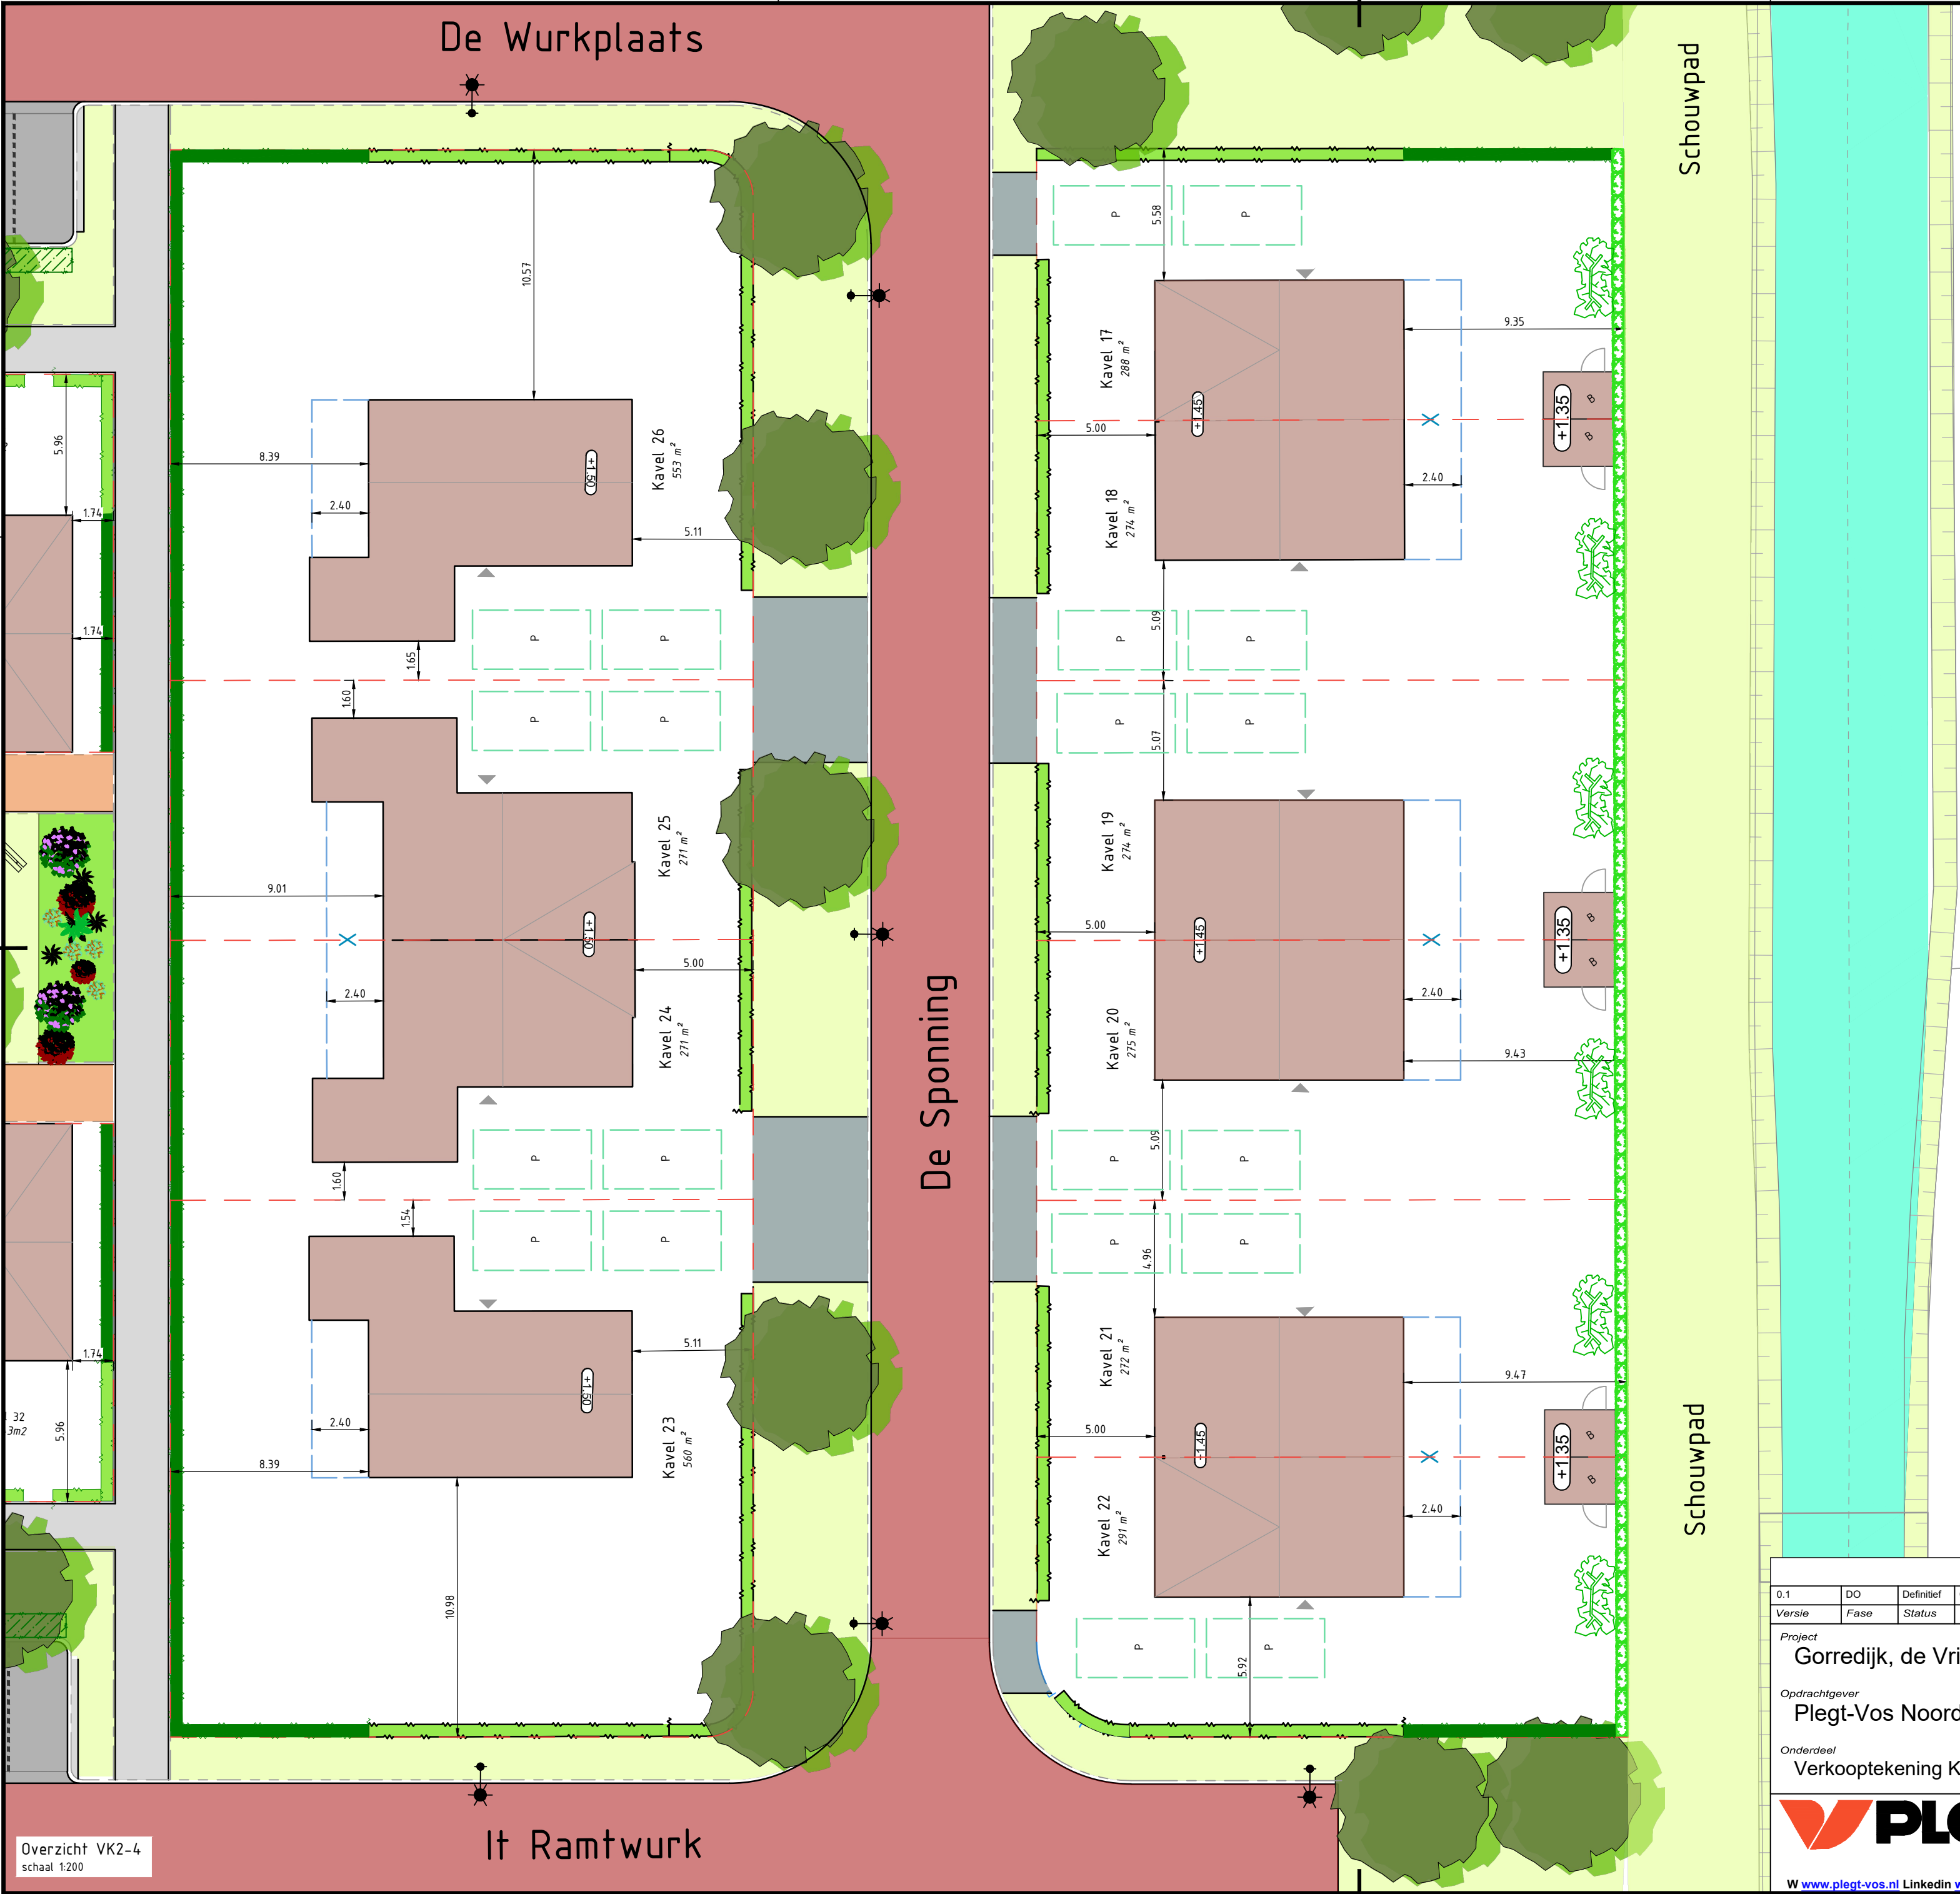

LEGENDA

Inrichting kavel

Woning met entree en kaplijn dak

Uitbouw (optie)
X = Erfdienstbaarheid van overbouw met een lengte van 1200mm of 2400mm vanuit de achtergevel van de woning

Haagbeplanting, aanplanthoogte 800mm

Haagbeplanting, aanplanthoogte 1500/1750mm

Haagbeplanting, groenblijvend, aanplanthoogte 2000mm

Kavelgrens

Kavelnummer, kaveloppervlak en vloerpeil

Berging, met entree en lichtpunt

Uitbouw (optie)
X = Erfdienstbaarheid van overbouw met een lengte van 1200mm of 2400mm vanuit de achtergevel van de woning

Haagbeplanting, aanplanthoogte 800mm

Haagbeplanting, aanplanthoogte 1500/1750mm

Haagbeplanting, groenblijvend, aanplanthoogte 2000mm

Kavelgrens

Kavelnummer, kaveloppervlak en vloerpeil

Inrichting openbaar gebied

Voetpad

Parkeervoorziening

Inrit voor kavel

Rijbaan

Groenstroken, inrichting als gazon

Watergang bestaand / nieuw

Boom


Boom, Laurierkers, groenblijvend met stamhoogte 2,0m

Haagbeplanting, ter plaatse van de achterzijde van openbare parkeerplaatsen

Lichtmast, enkele uithouder (lph. 5,50m)

Opmerkingen:

- De plaatsbepaling van bomen, parkeerplaatsen en inritten zijn indicatief weergegeven en worden in het werk bepaald. De inrichting van het openbaar gebied en de bijbehorende voorzieningen kunnen wijzigen;
- Het kan voorkomen dat er hoogteverschillen met het openbaar gebied of naast-/achtergelegen kavels aanwezig zijn die met de inrichting van de kavel opgevangen moeten worden.
- Door bewoners gekozen uitbouwen (opties) kunnen invloed hebben op het vloerpeil van bergingen.

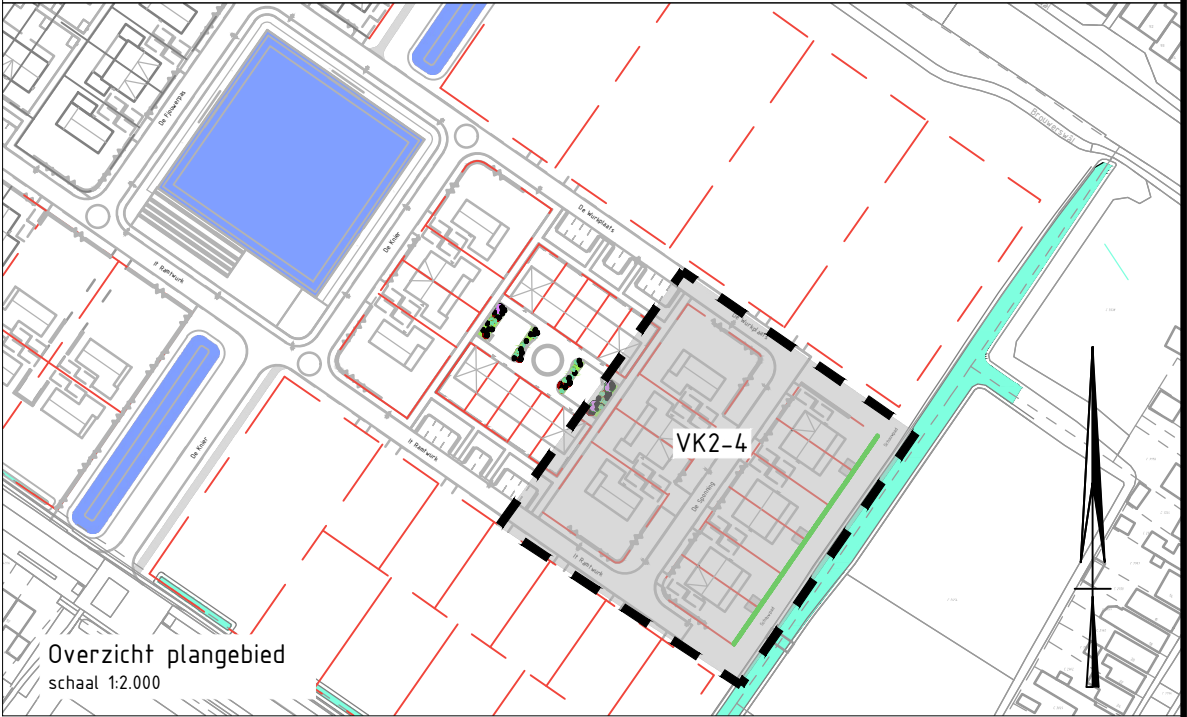

0.1	DO	Definitief	CEN & AD	24-04-'25	AS	Opmerkingen verwerkt n.a.v. controle PV Noord				
Versie	Fase	Status	Gecontroleerd	Datum	Getekend	Omschrijving				
Project Gorredijk, de Vrieswijk							Werknummer 14021026		Schaal 1:200	
Opdrachtgever Plegt-Vos Noord							Fase DO		Formaat A2L	
Onderdeel Verkooptekening Korenbloem & Klaproos (v.v. maatv.)							Documentstatus Definitief		Bladnummer 2 van 4	
							Tekeningnummer 21026-VK2-4		Plottedatum: 24-4-2025	
Plegt-Vos Infra & Milieu Postbus 56 7550 AB Hengelo T 088 - 588 6000 E infra-milieu@plegt-vos.nl							Bestandlocatie: L:\DMS\14021026-Gorredijk, Ontwikkellocatie De Vries\01 Tekeningen\Verkooptek\Fase 3\3SIT-NW-VERKOOPTOKENING FASE 3.dwg			
W www.plegt-vos.nl L www.linkedin.com/company/plegt-vos-bouwgroep I www.instagram.com/plegt_vos										