




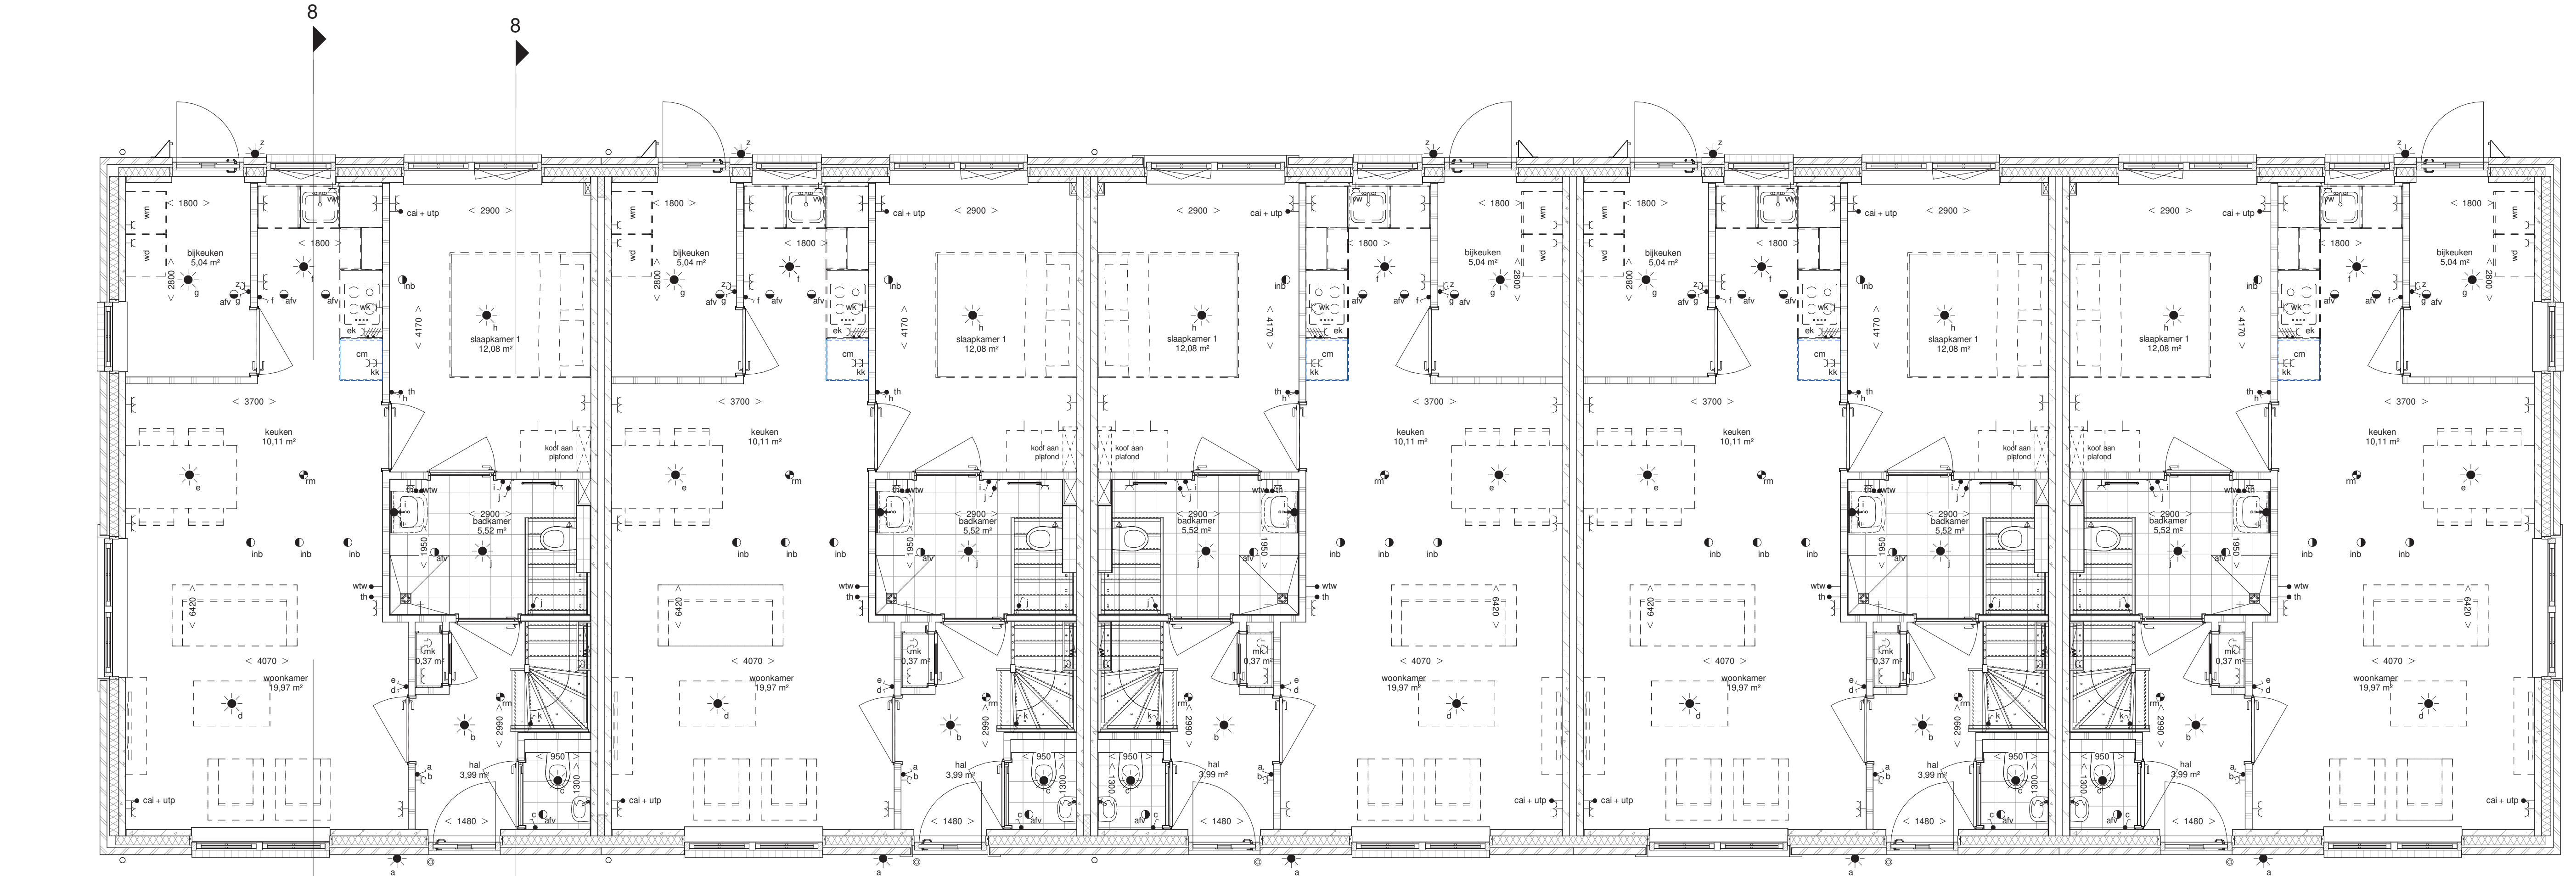


begane grond
1:50

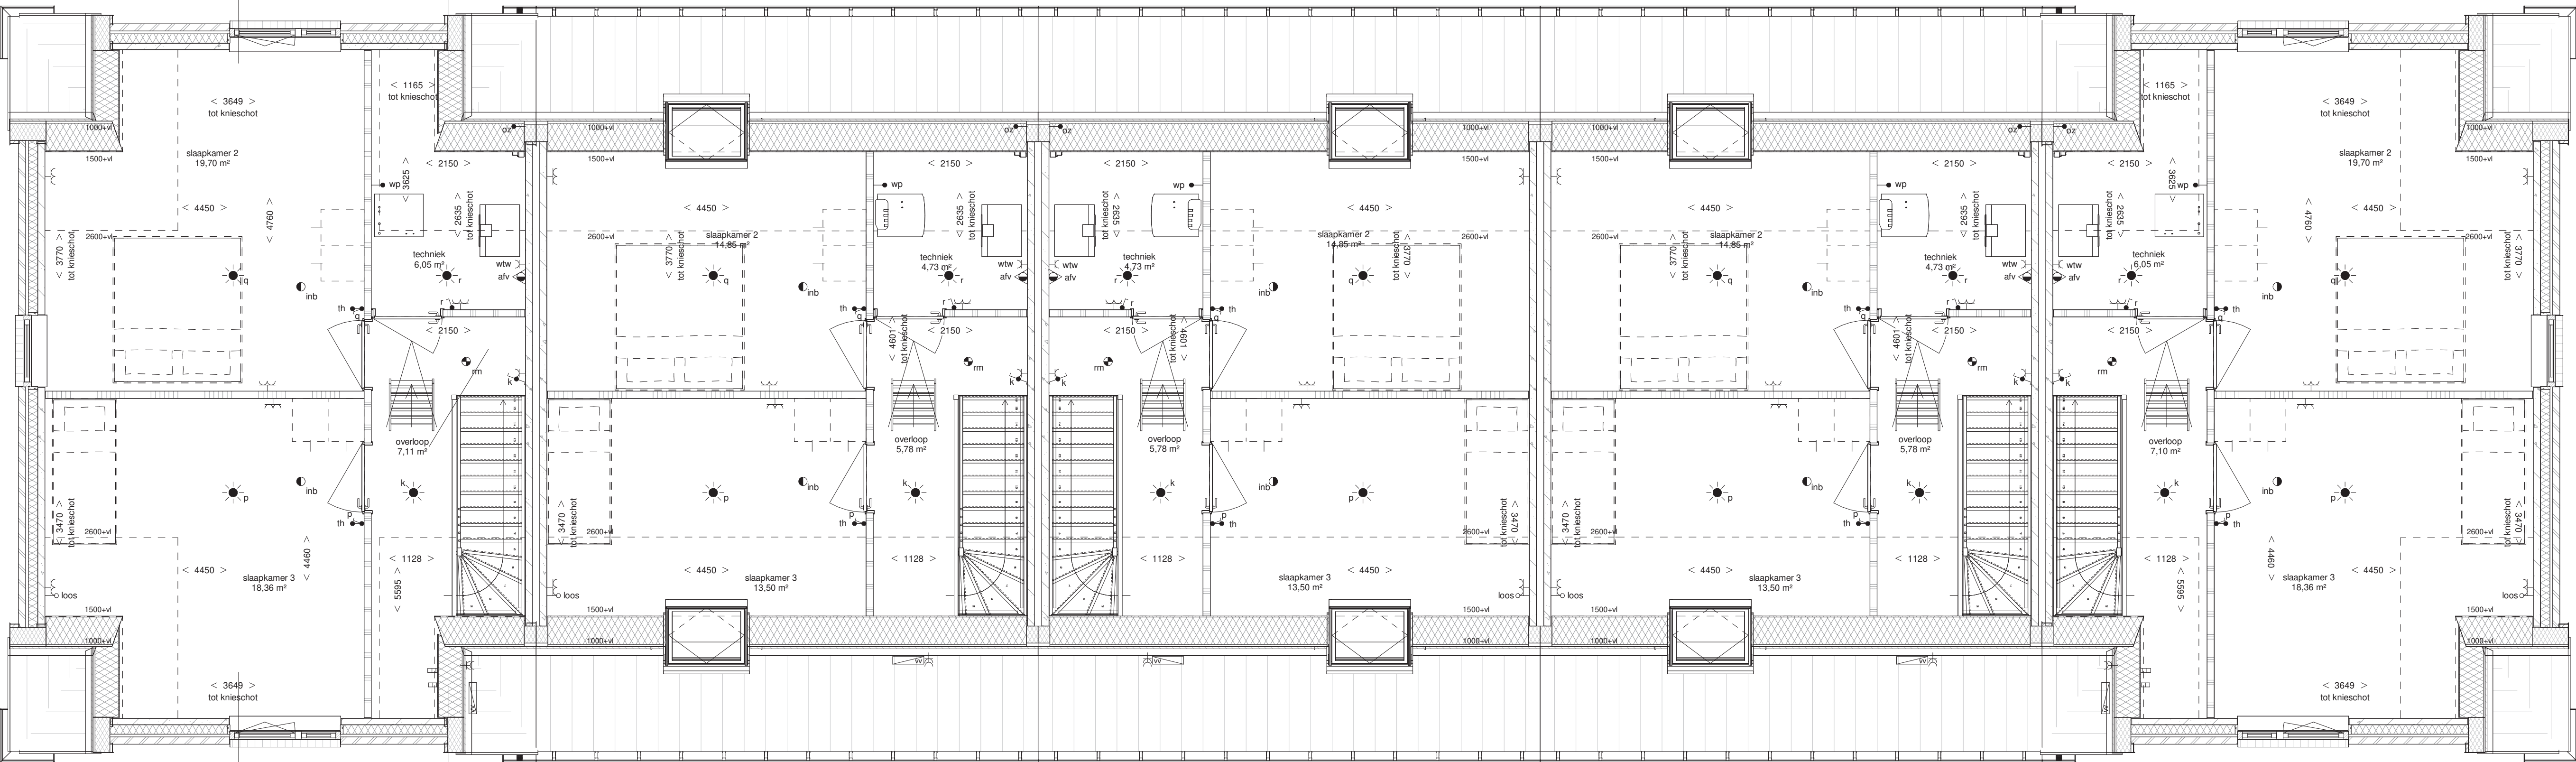

eerste verdieping
1:50

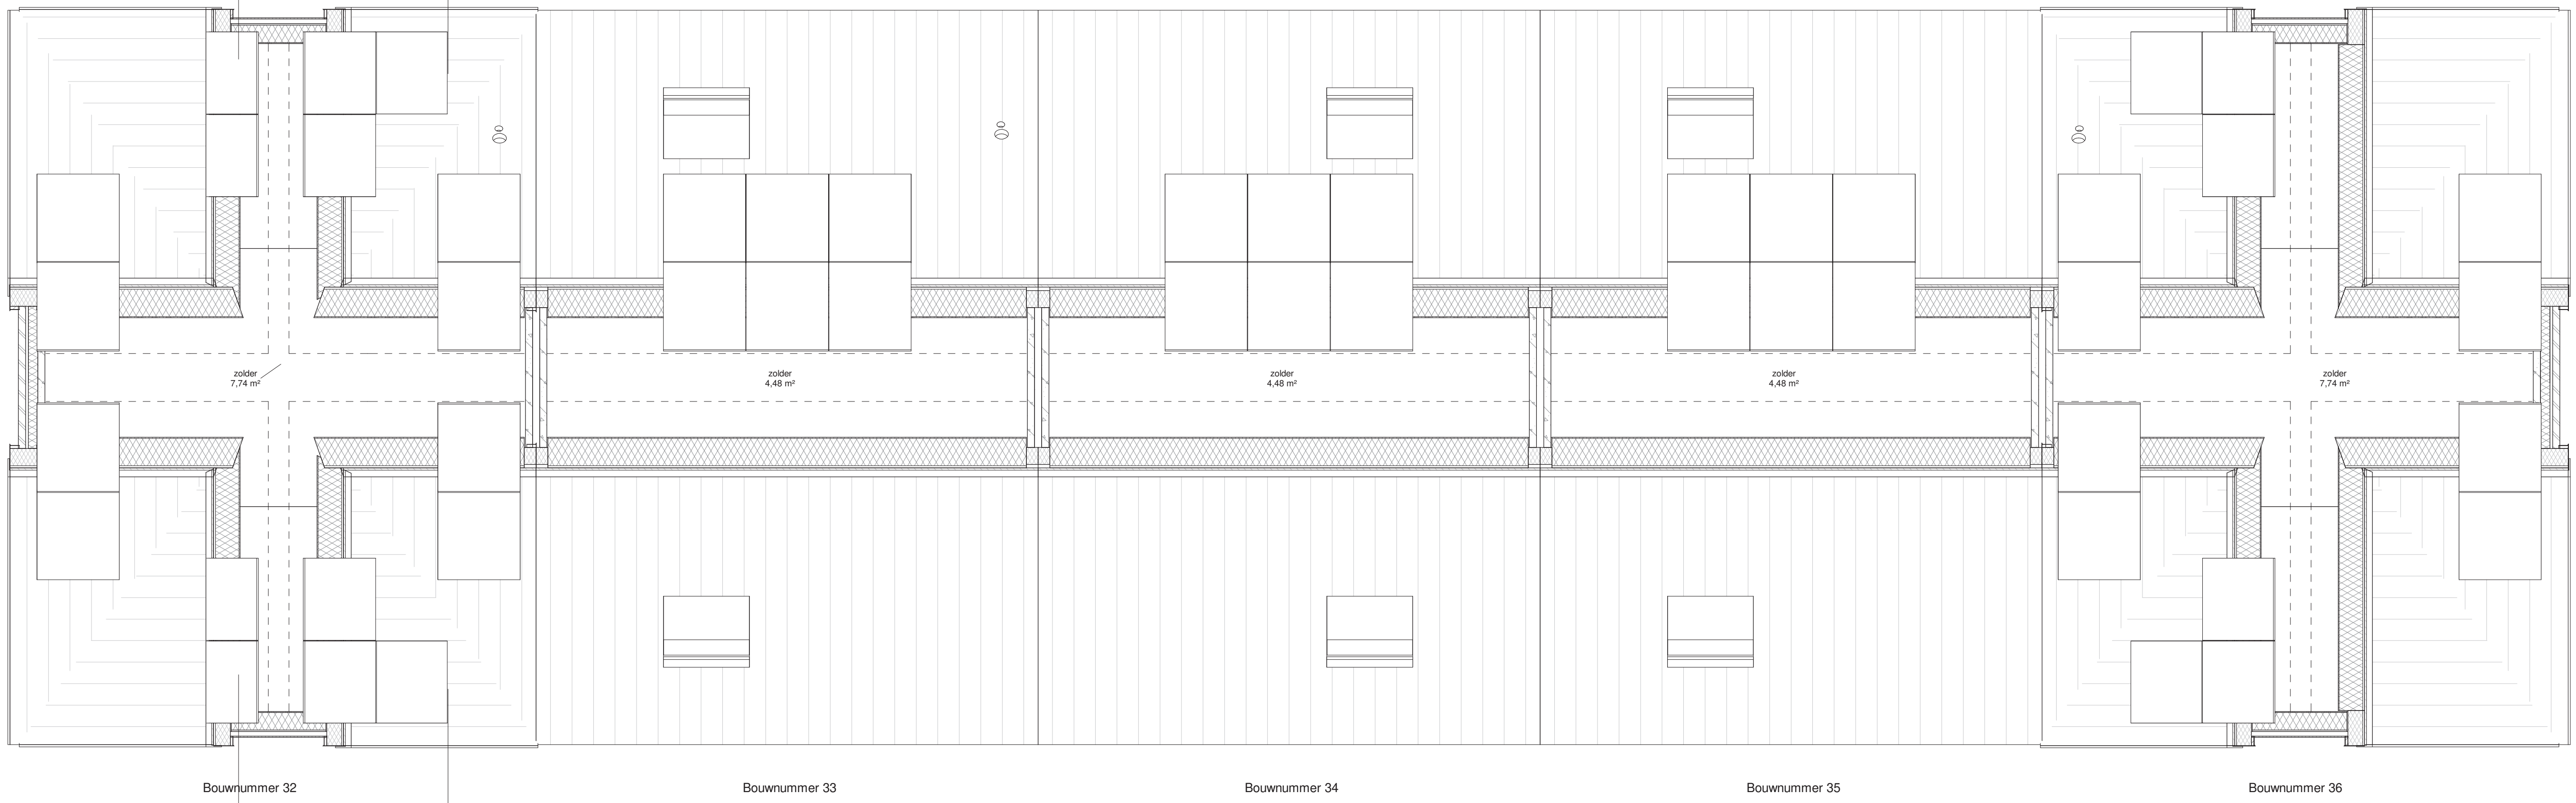

tweede verdieping
1:50

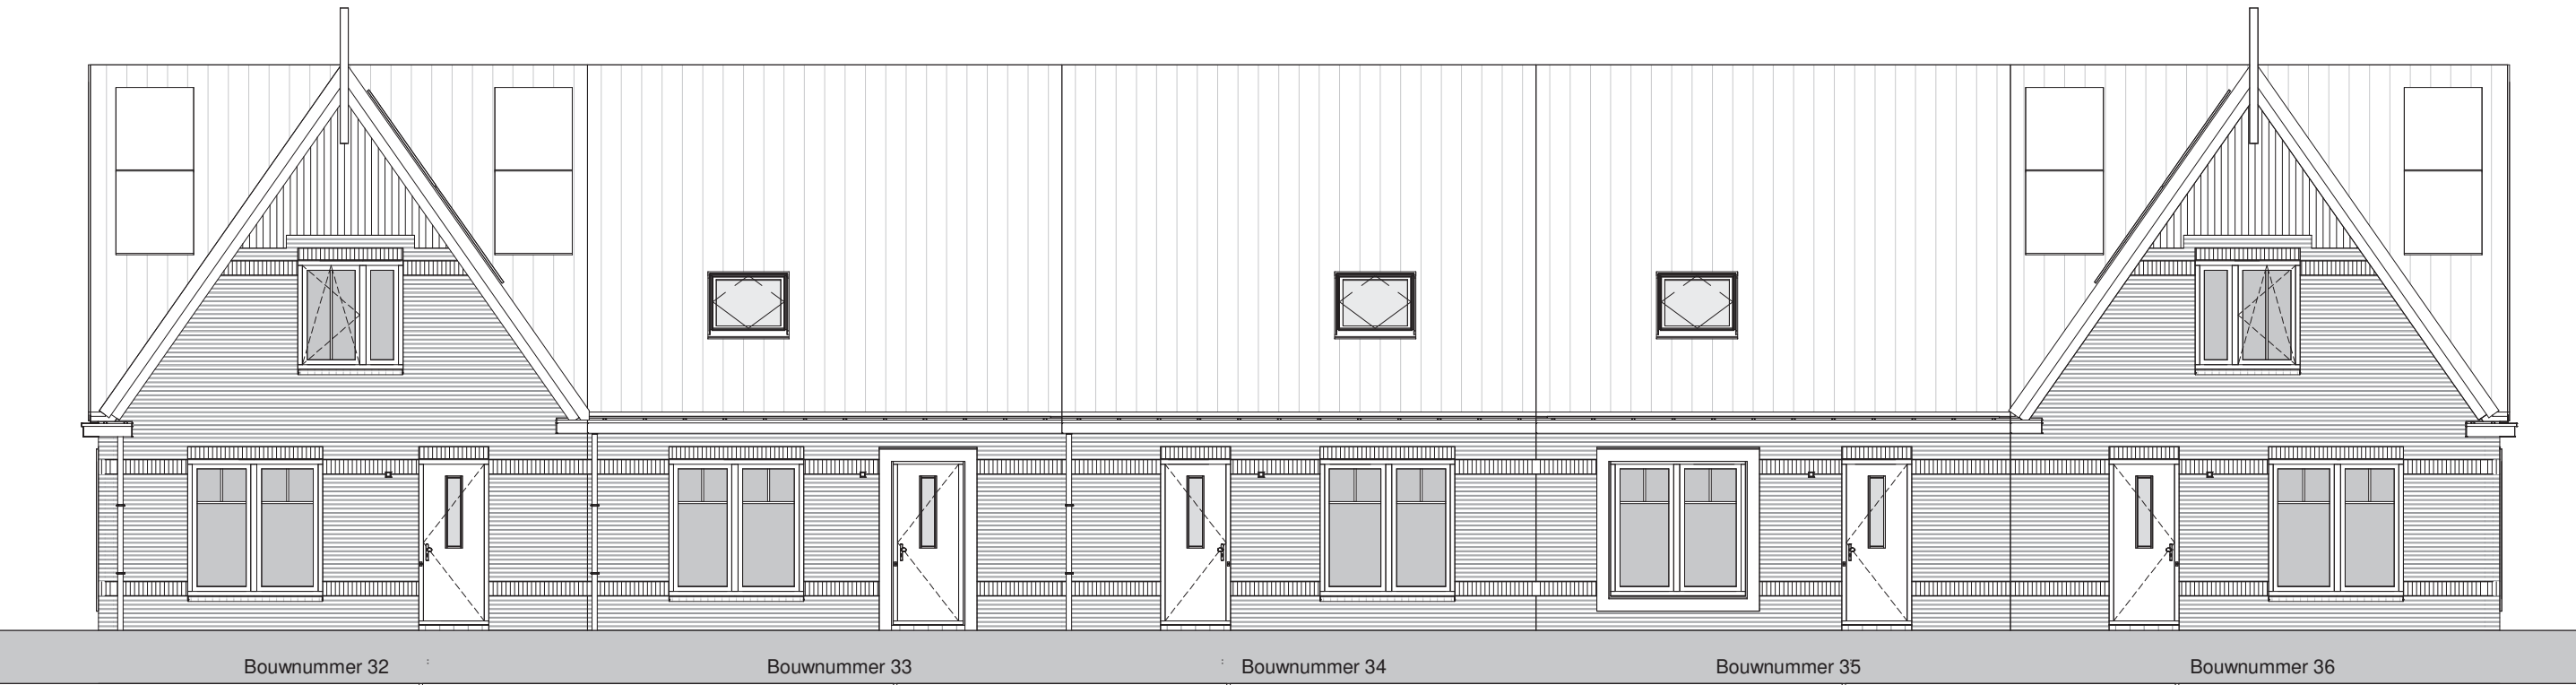

voorgevel
1:100



linkergevel
1:100

rechtergevel
1:100


doorsnede A-A
1:100




achtergevel
1:100

002_afwerkstaat bouwnummer 1				
Bouwnummer	Laag	Ruimte	Vloerafwerking	Wandafwerking
30	00 begane grond	badkamer	Verflijnde tegelvloer op een ca. 80 mm cementdekvloer o.v.v. de douchewand, verlaagd gedeelte ca. 85x85/90mm	Tegelwerk tot ca. 1800mm + vloer (in douchewand: 85x85/90mm tot ca. 2000mm + vloer), boven het tegelwerk spacijspuurwerk
30	00 begane grond	bijkeuken	ca. 60 mm cementdekvloer	Behangkleur
30	00 begane grond	hal	ca. 60 mm cementdekvloer	Behangkleur
30	00 begane grond	keuken	ca. 60 mm cementdekvloer	Behangkleur
30	00 begane grond	ink	ca. 60 mm cementdekvloer	Behangkleur
30	00 begane grond	overloop	Verflijnde tegelvloer op een ca. 60 mm cementdekvloer	Tegelwerk tot 1200 mm + vloer, boven het tegelwerk spacijspuurwerk
30	00 begane grond	woonkamer	ca. 60 mm cementdekvloer	Behangkleur
30	01 eerste verdieping	overloop	ca. 60 mm cementdekvloer	Behangkleur
30	01 eerste verdieping	slaapkamer 2	ca. 60 mm cementdekvloer	Behangkleur
30	01 eerste verdieping	slaapkamer 3	ca. 60 mm cementdekvloer	Behangkleur
30	01 eerste verdieping	techniek	ca. 60 mm cementdekvloer	Behangkleur
30	02 tweede verdieping	zolder	ca. 60 mm cementdekvloer (m.u.v. de ruimte achter de knieschotter)	n.v.t.
				Helder dat onderstaand (bouw)plan en afwerkstaat niet een Spacio print (niet) is. Hetgeen worden niet verder afgewerkt

Renvooi materialen

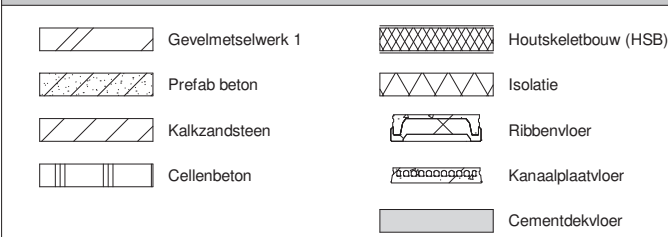

Renvooi symbolen

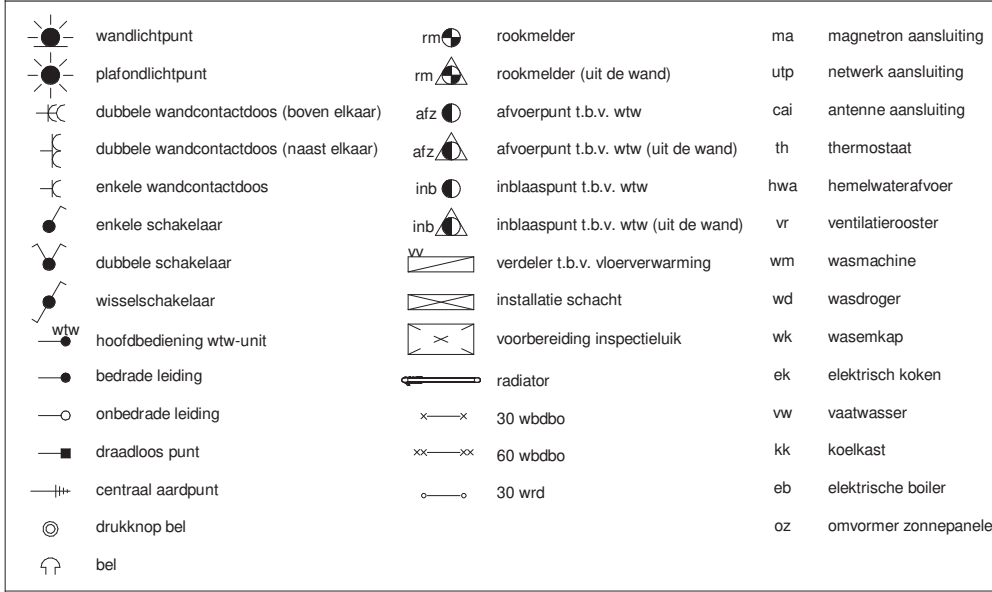

De installaties voldoen aan normen NEN 1010, de laatste druk.
De elektriciteitsinstallaties worden geïnstalleerd op een hoogte van ca. 300 mm vanaf de vloer.
De sanitairinstallaties worden geïnstalleerd op een hoogte van ca. 1000 mm vanaf de vloer.
De ventilatieinstallaties worden geïnstalleerd op een hoogte van ca. 1200 mm vanaf de vloer.

