





voorgevel
1 : 100




rechtergevel
1 : 100

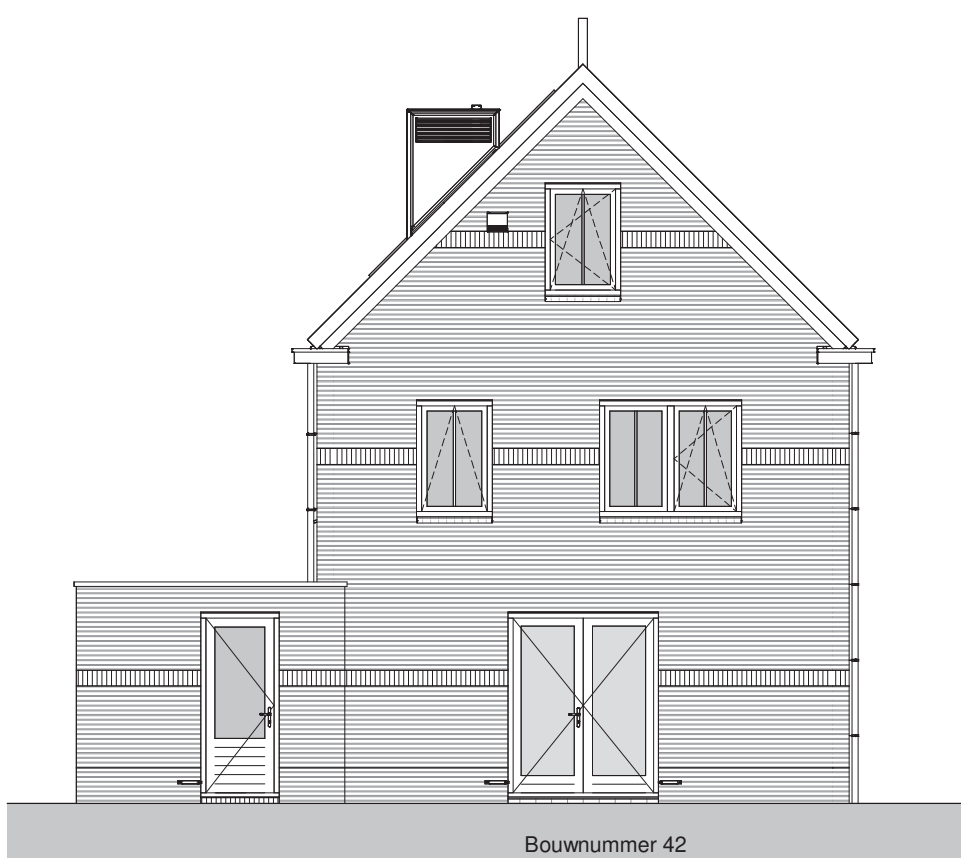


achtergevel
1 : 100

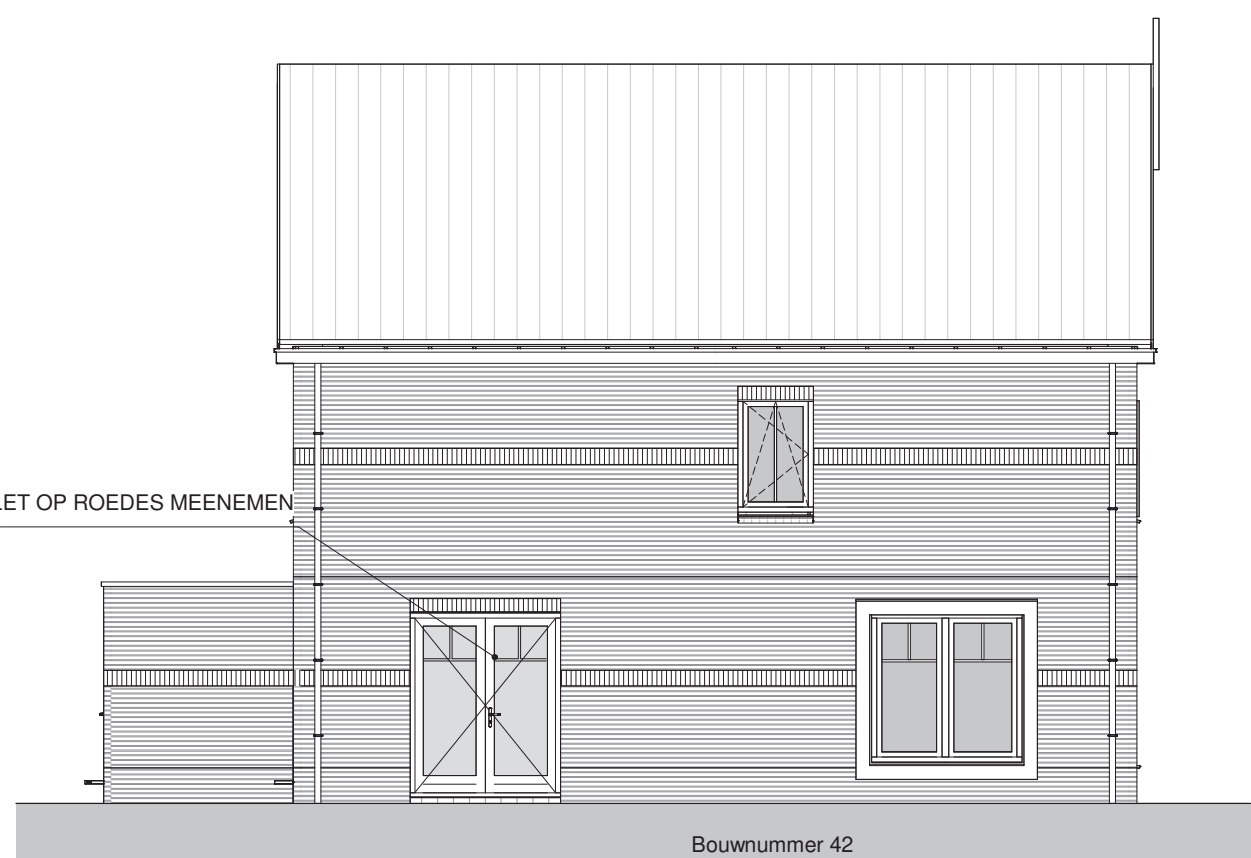


linkergevel
1 : 100

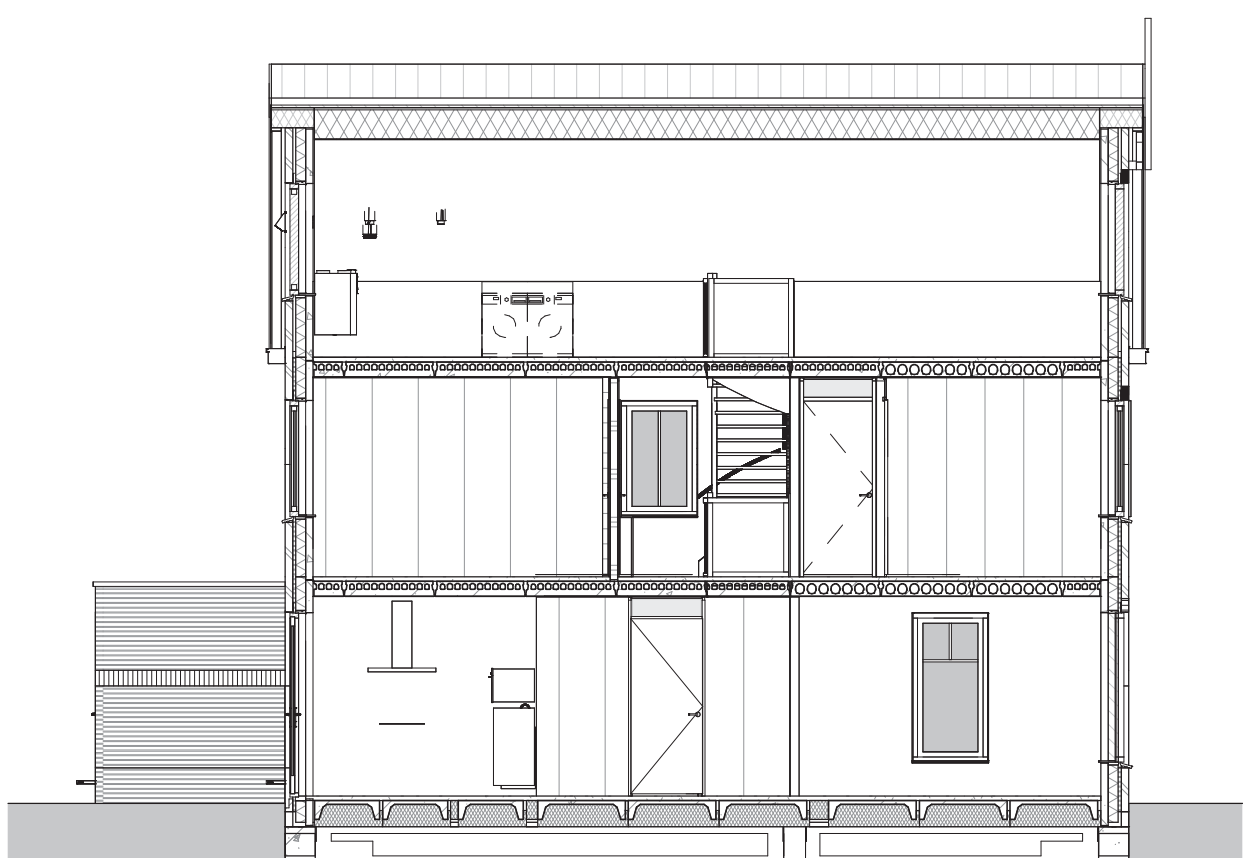


doorsnede A-A
1 : 100

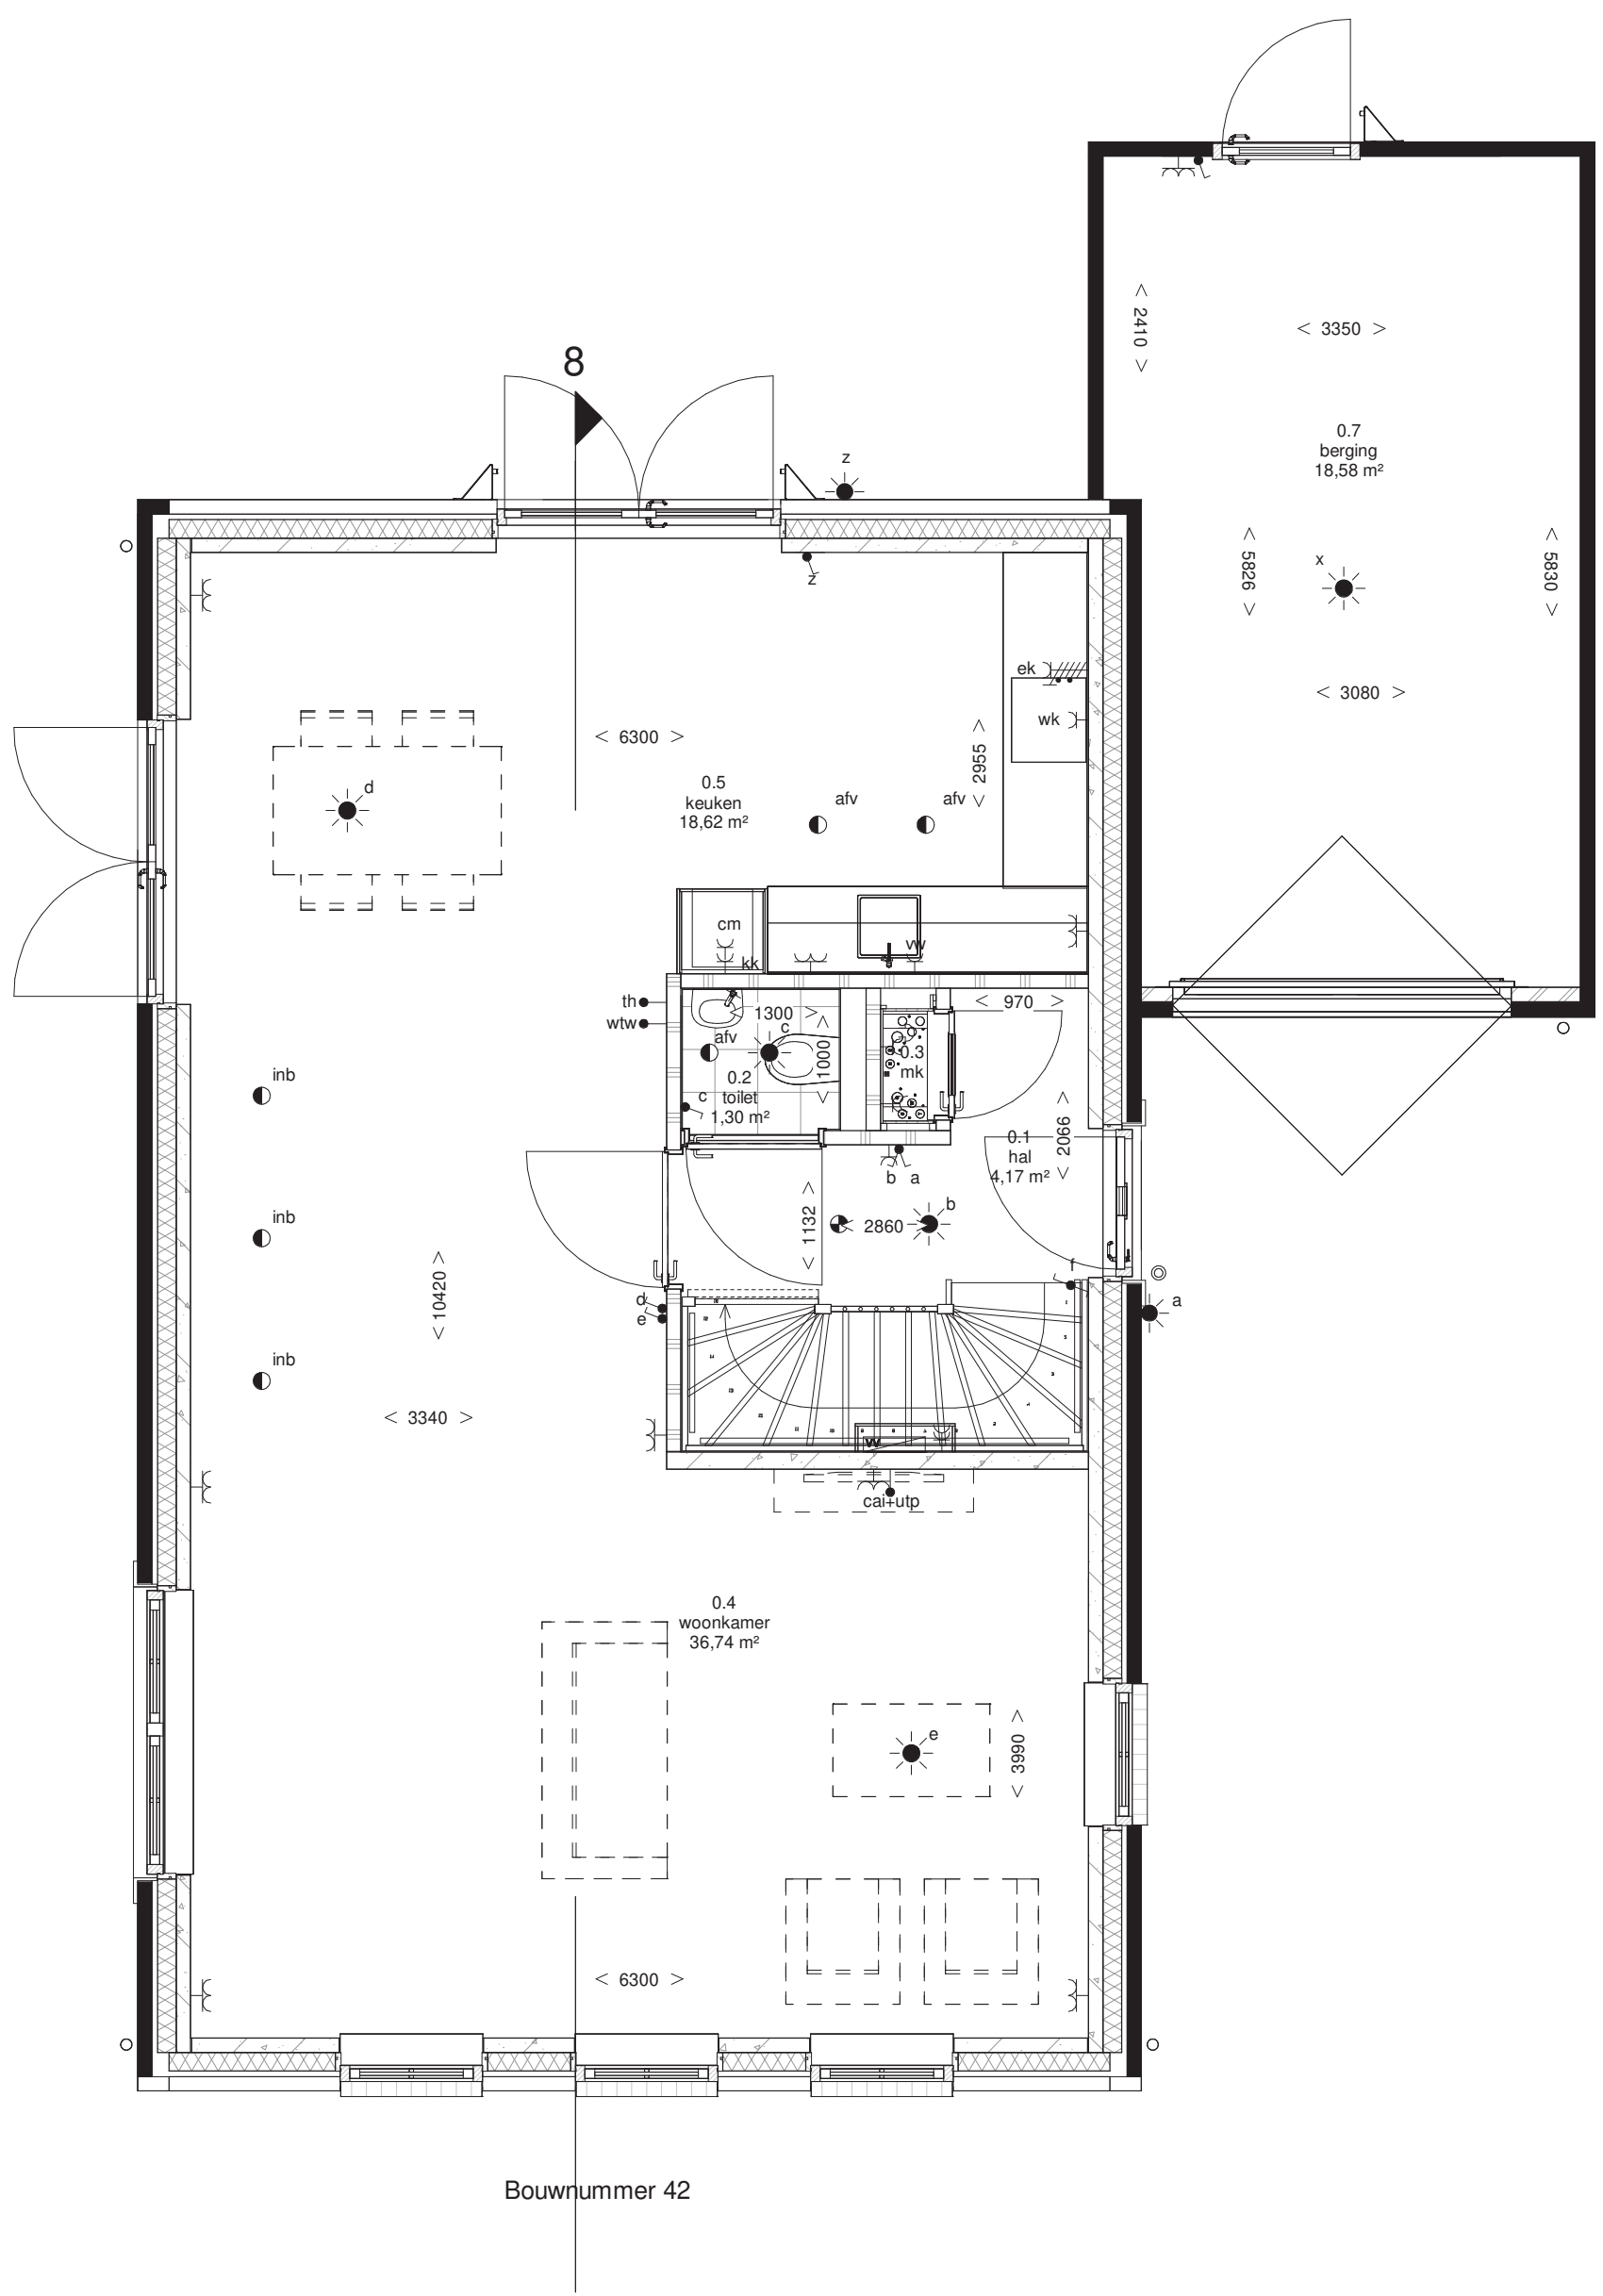

begane grond
1 : 50

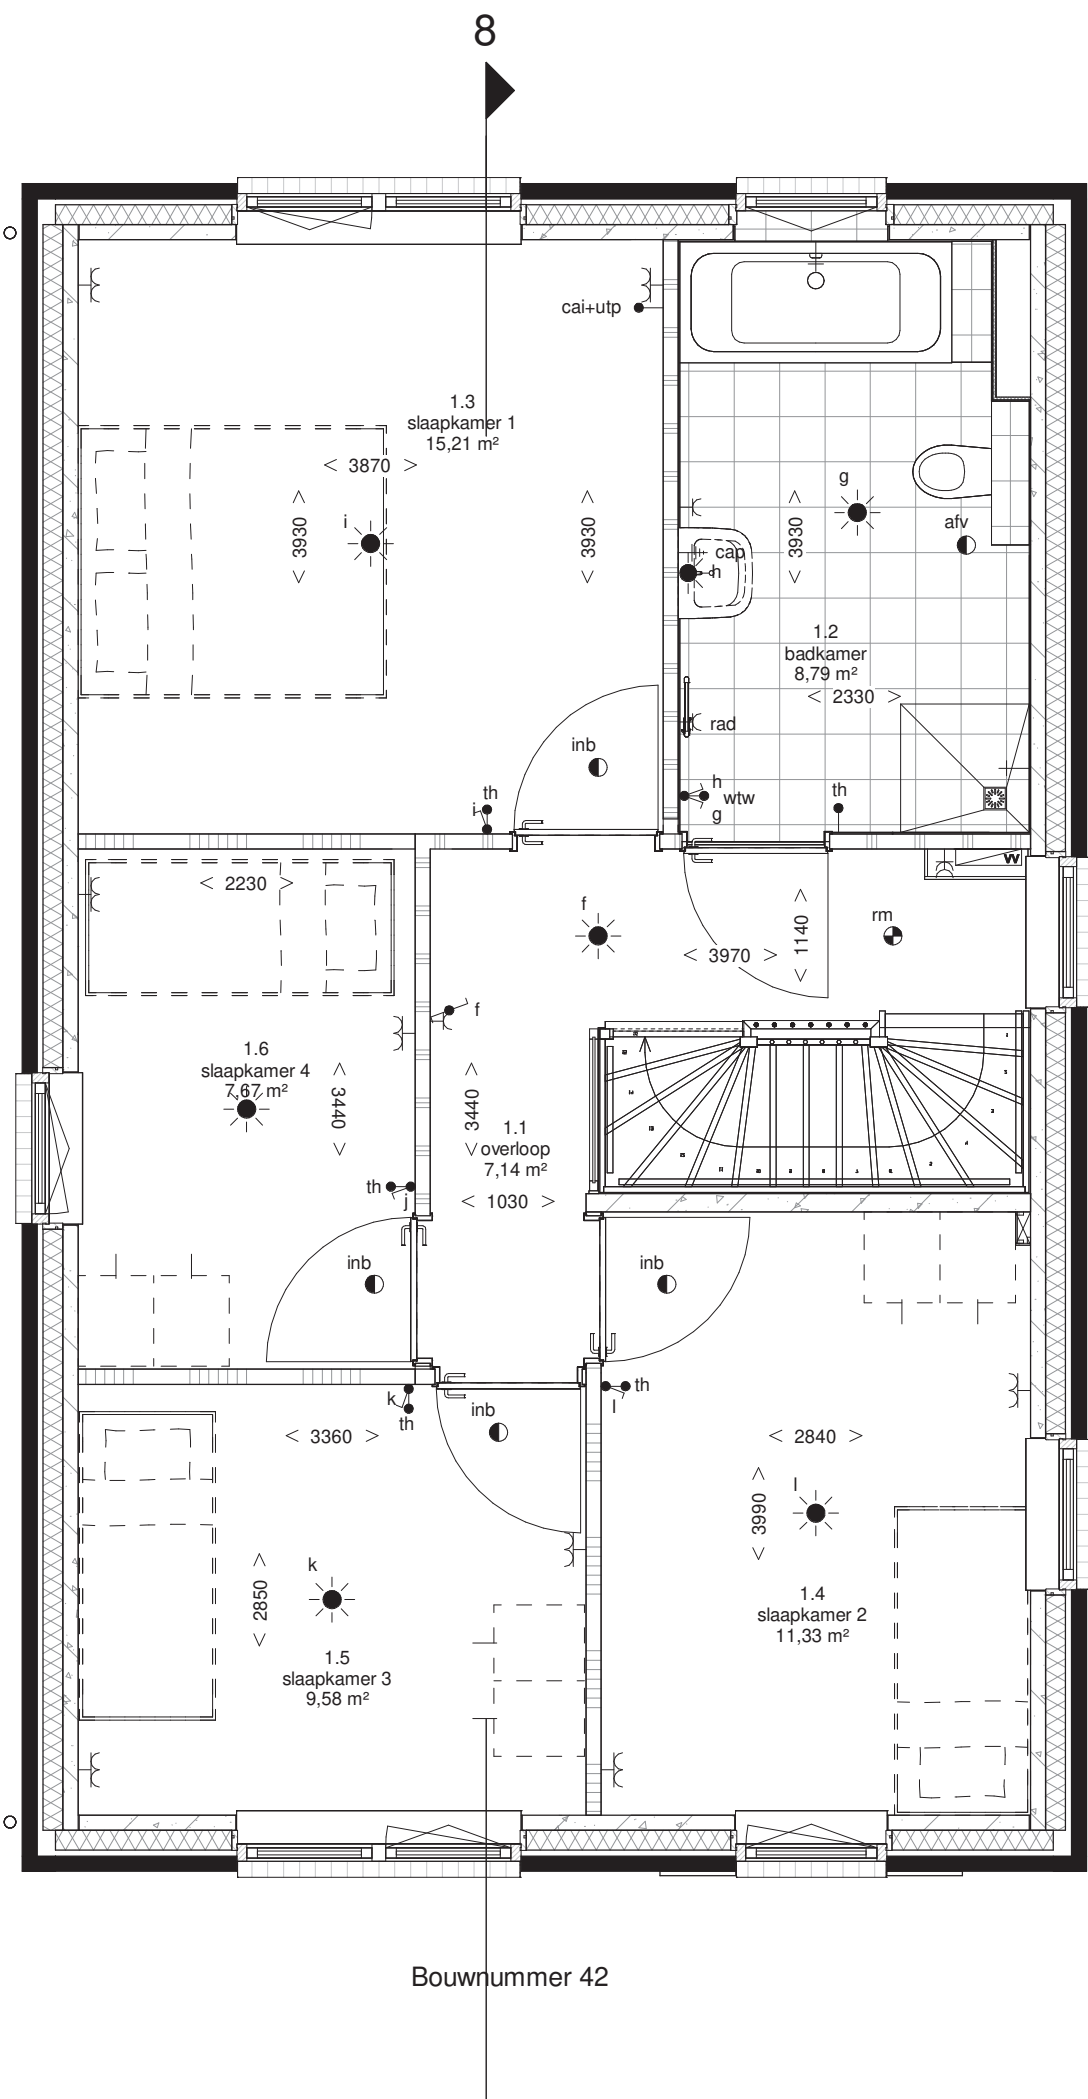

eerste verdieping
1 : 50

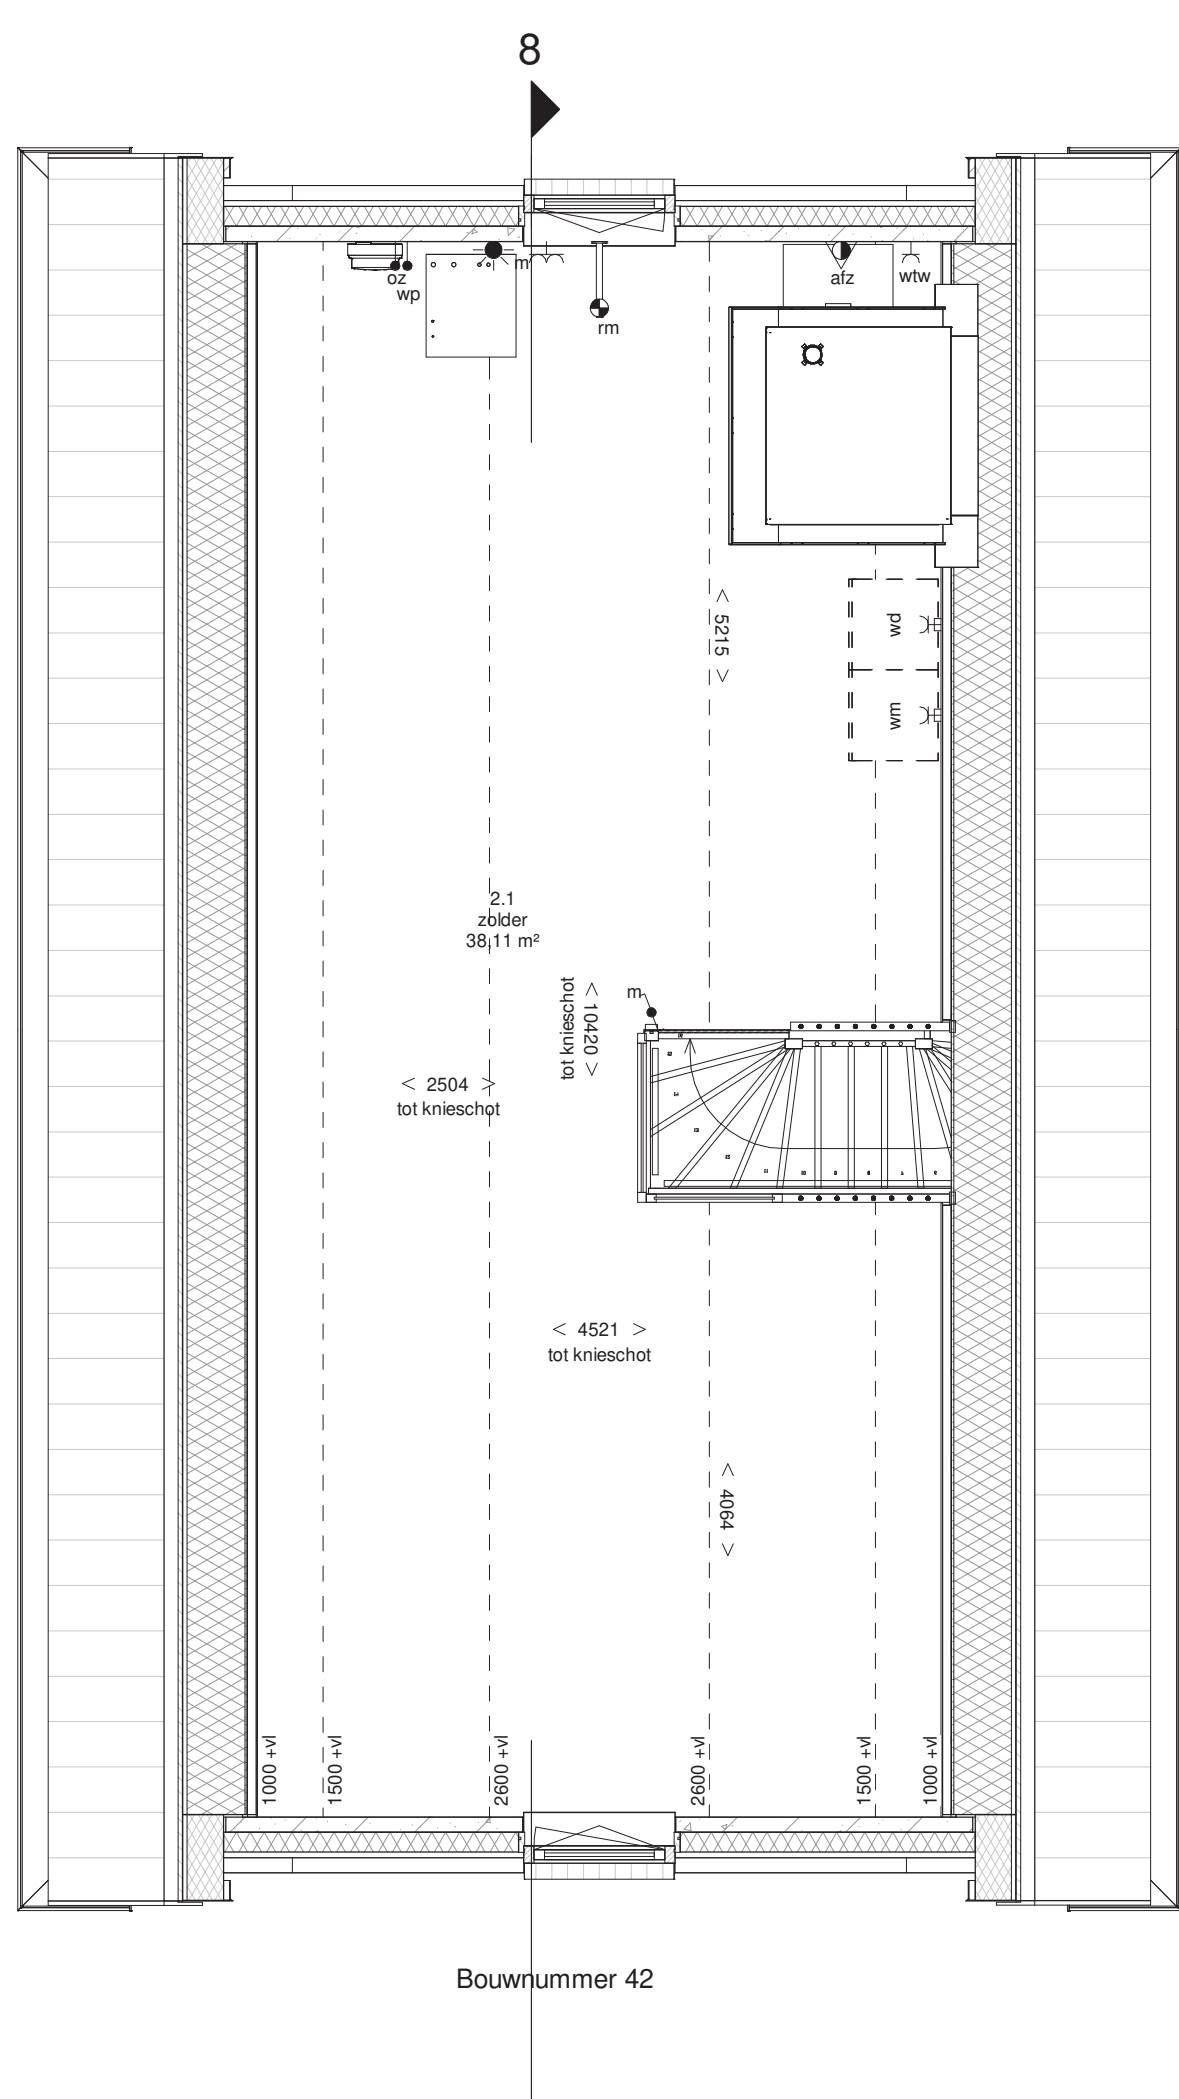

tweede verdieping
1 : 50

002_atwerkstaat Klipros					
Bouwnummer	Laag	Ruimte	Vloerwerk	Wandafwerking	Plafondafwerking

Renvooi materialen

Renvooi symbolen

De installaties voldoen aan norm NEN 1010, de laatste druk.









