




voorgevel
1 : 100




rechtergevel
1 : 100

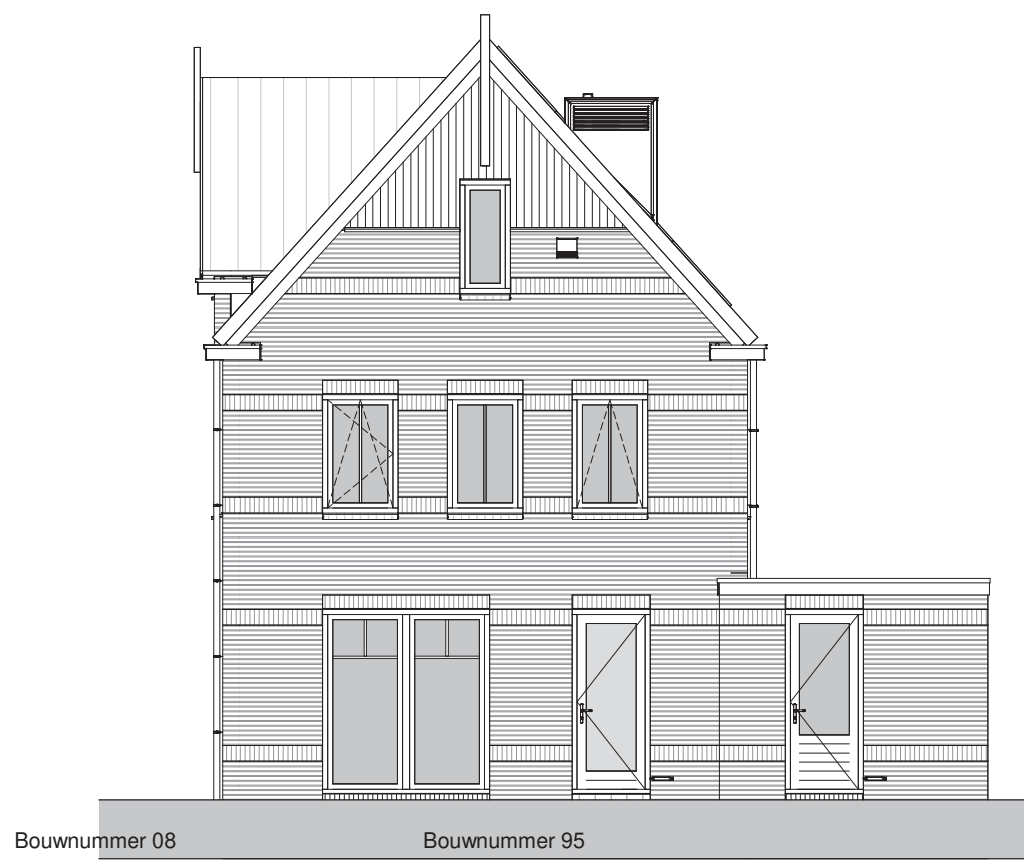


achtergevel
1 : 100



linkergevel
1 : 100

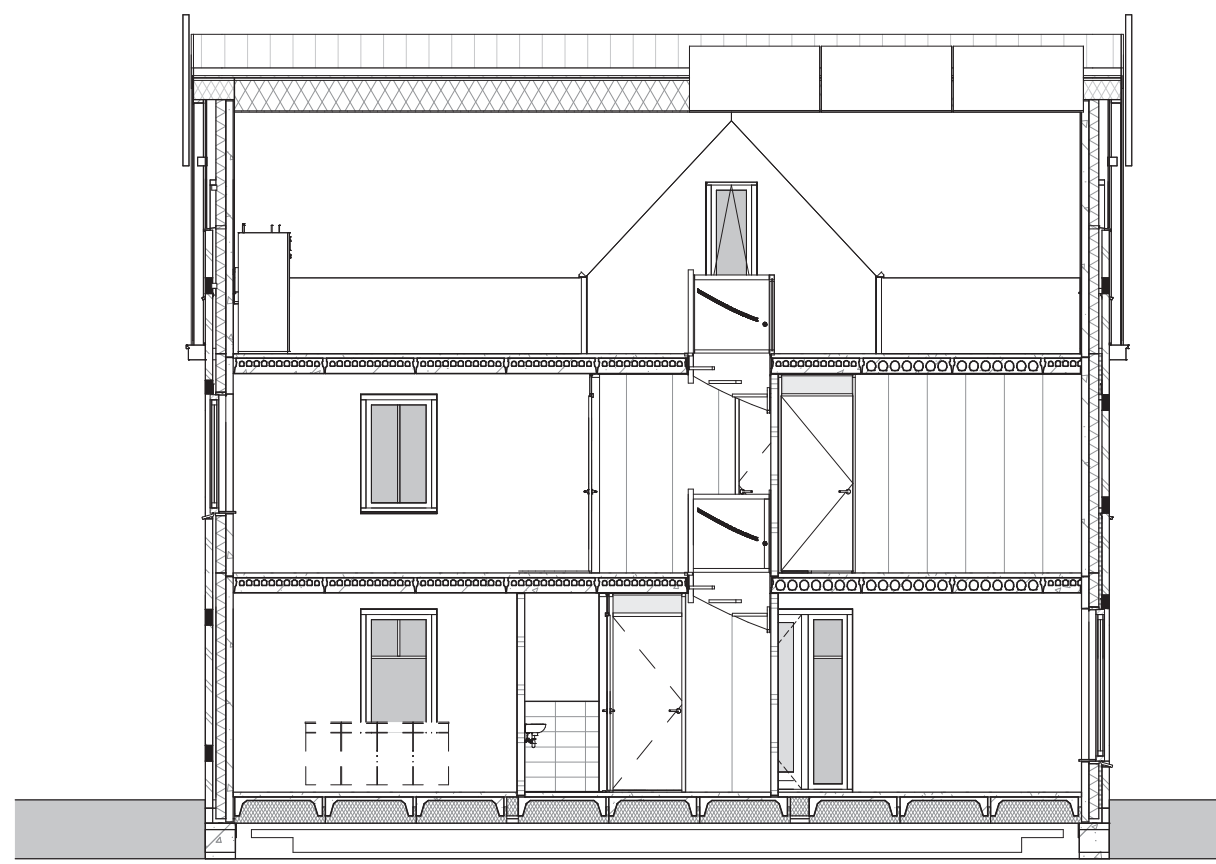


doorsnede A-A
1 : 100

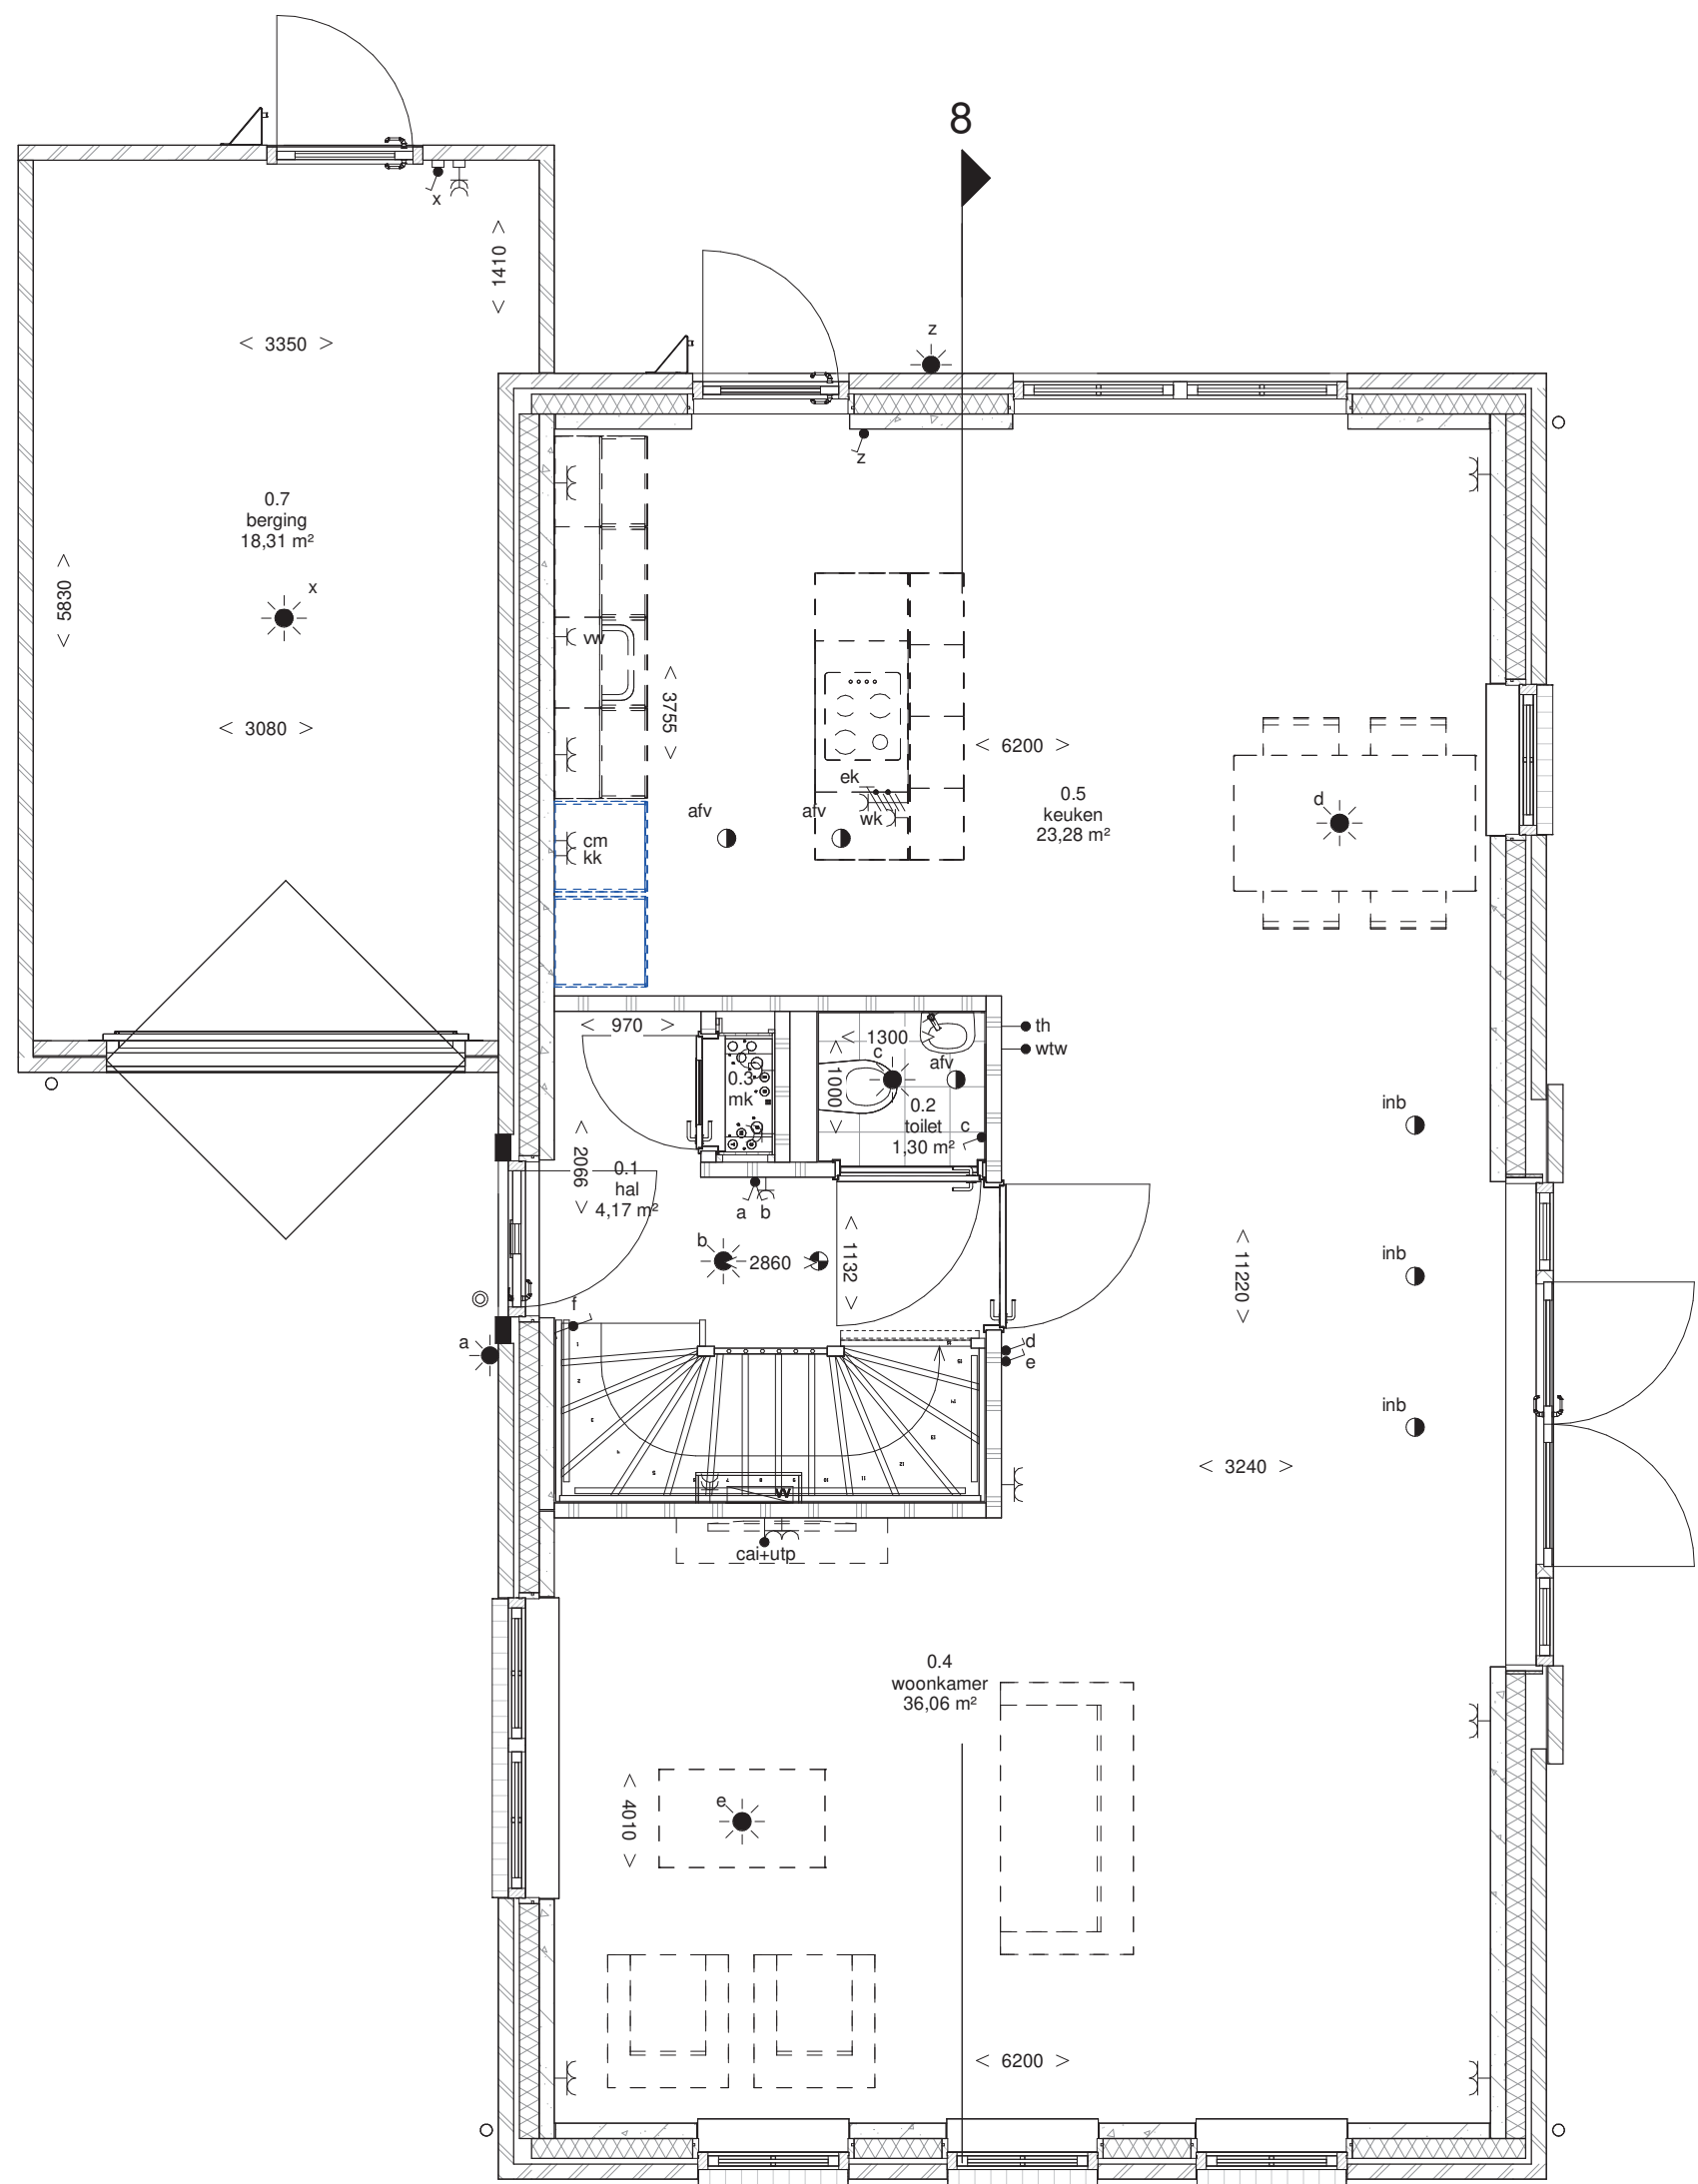


begane grond
1 : 50

Bouwnummer 95

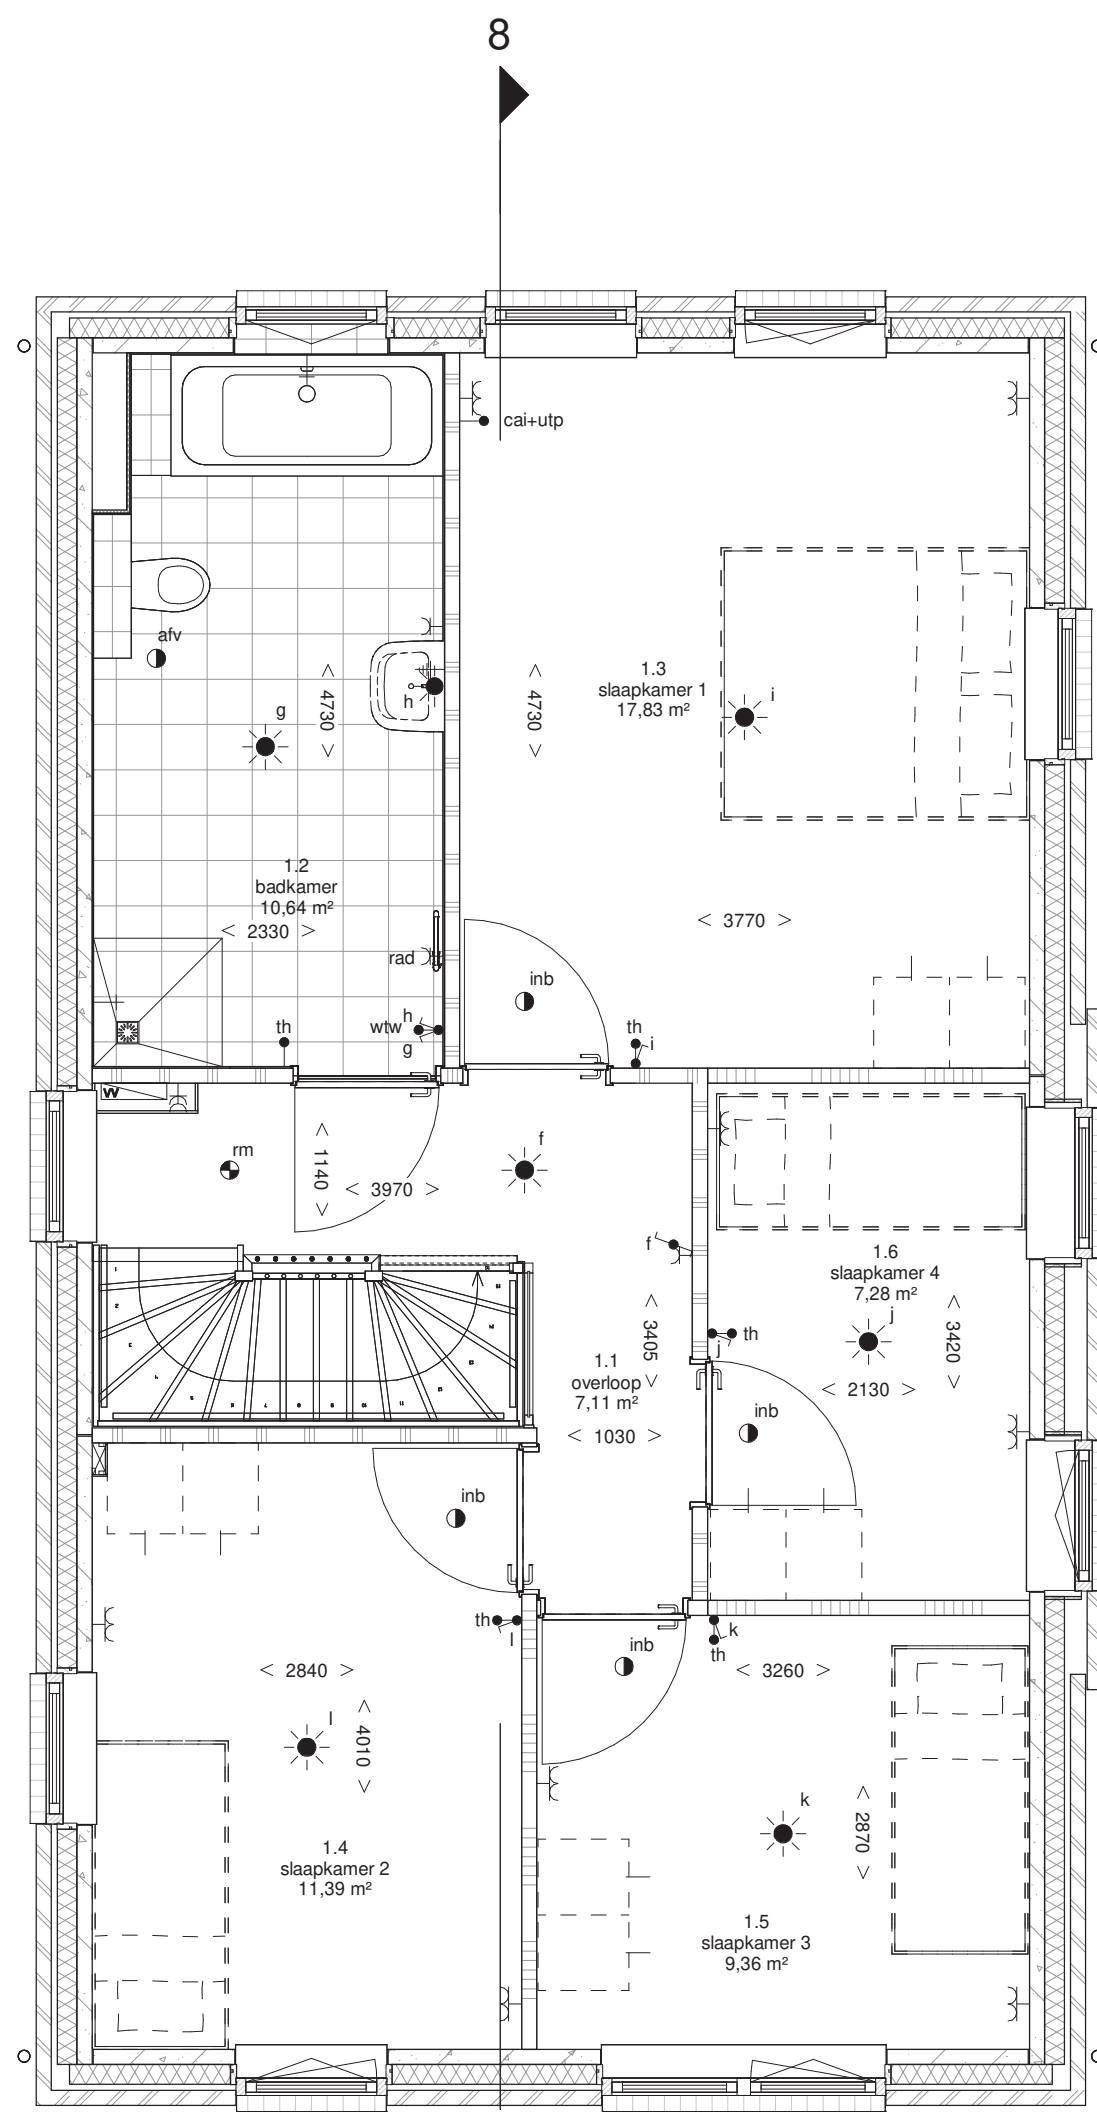

eerste verdieping
1 : 50

Bouwnummer 95

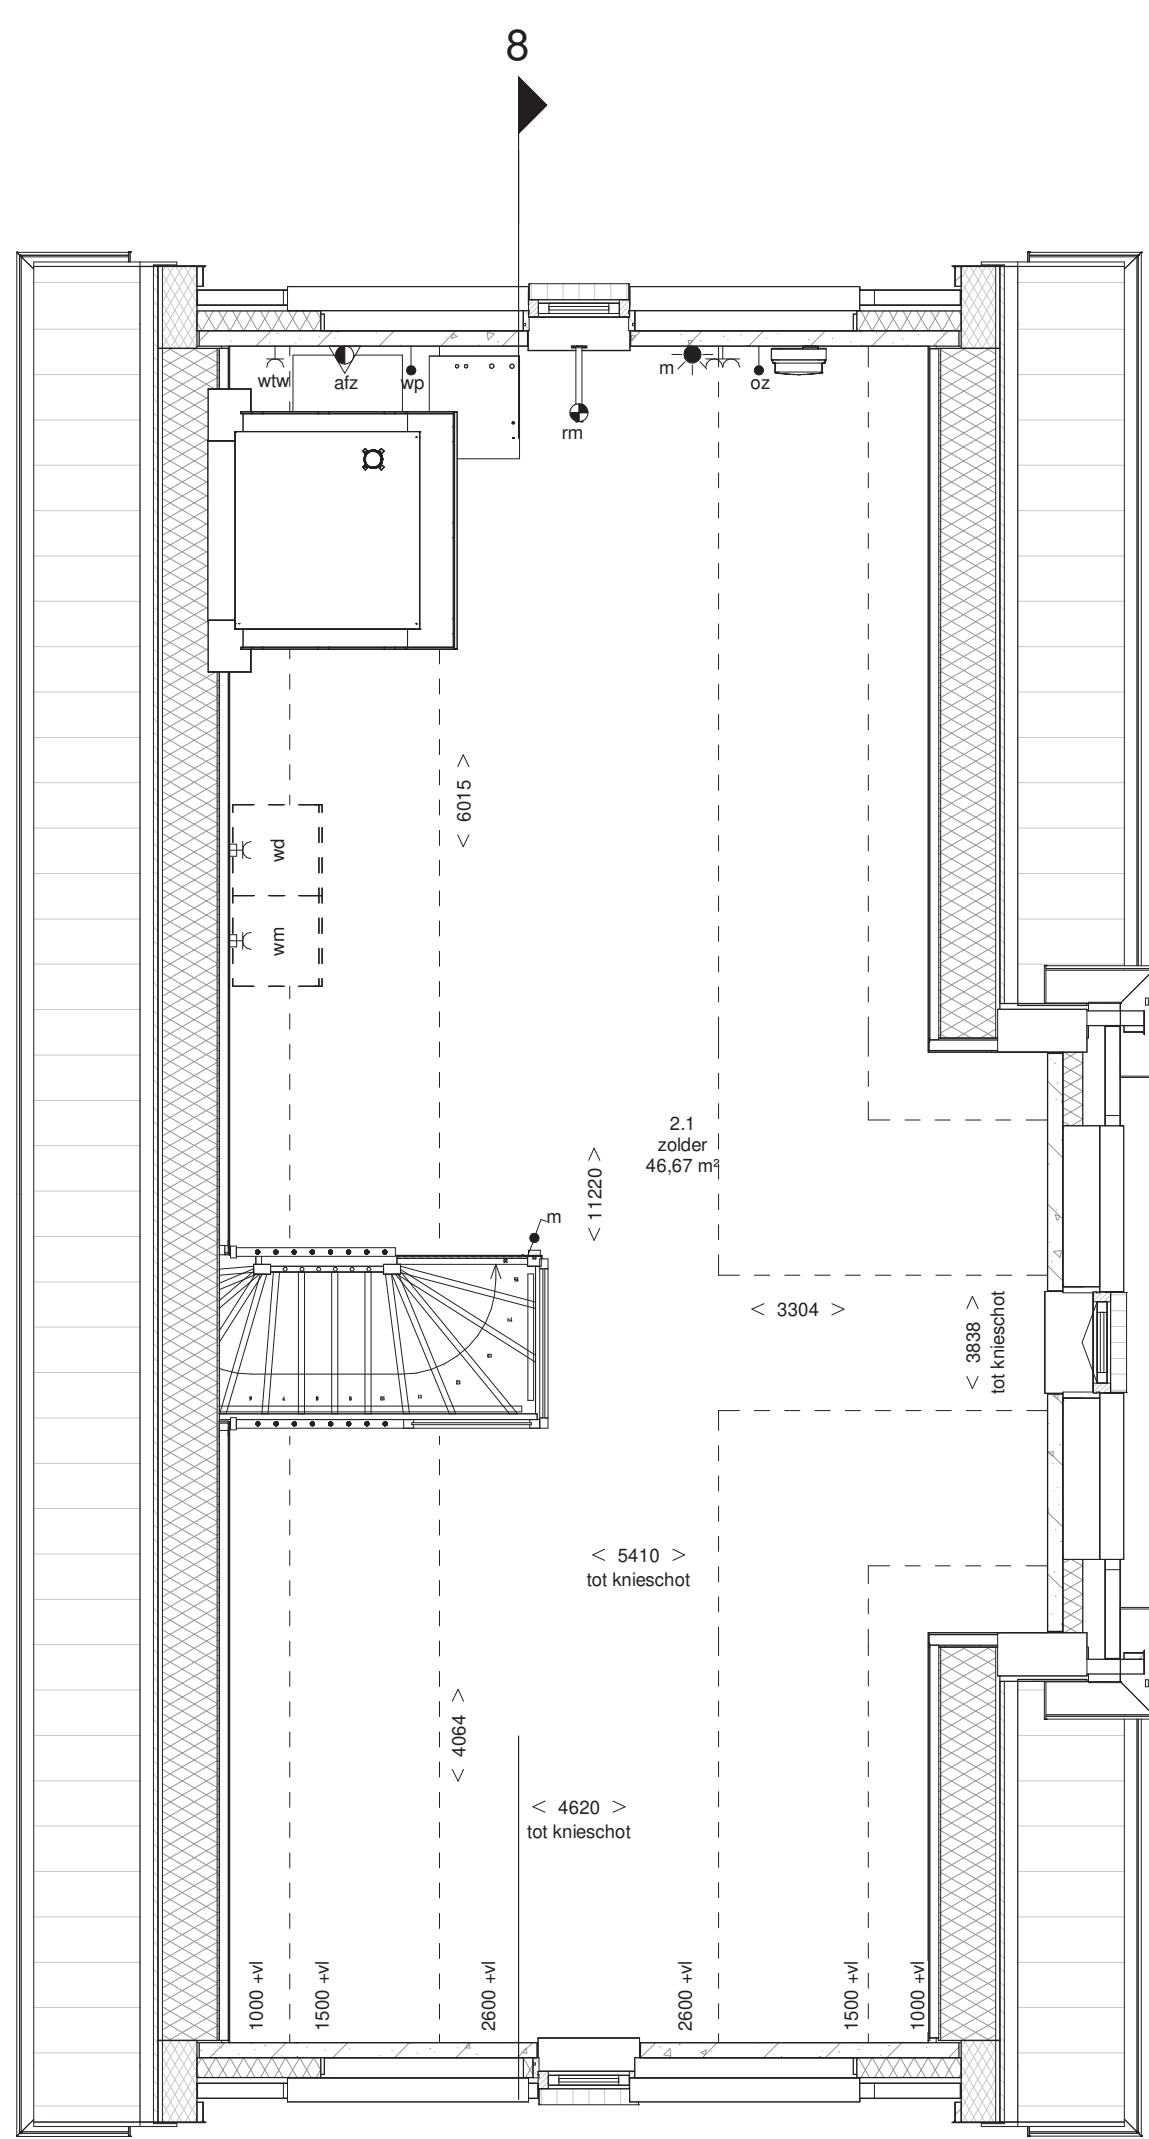

002_afwerkstaat Wateriele					
Bouwnummer	Laag	Ruimte	Vloerafwerking	Wandafwerking	Pijpafwerking

Renvoel materialen		
	Gipsplaatwerk 1	Houtdekkende (HDB)
	Gipsplaatwerk 2	Isolatie
	Gipsplaatwerk 3	Ribbenvloer
	Profiel beton	Koningsplaat
	Kalkzandbeton	Cementdekvloer
	Colort beton	
	HSB binnenwand	
Renvoel symbolen		
	wandplaat	magneet aansluiting
	plafondplaat	rookmelder (at de wand)
	dubbele wandcontactdoos (boven elkaar)	afvoerput (b.v. vloer)
De installaties voldoen aan normen NEN 1010, de laatste druk.		
De wandcontactdozen worden geplaatst op een hoogte van ca. 300 mm vanaf de vloer.		

